


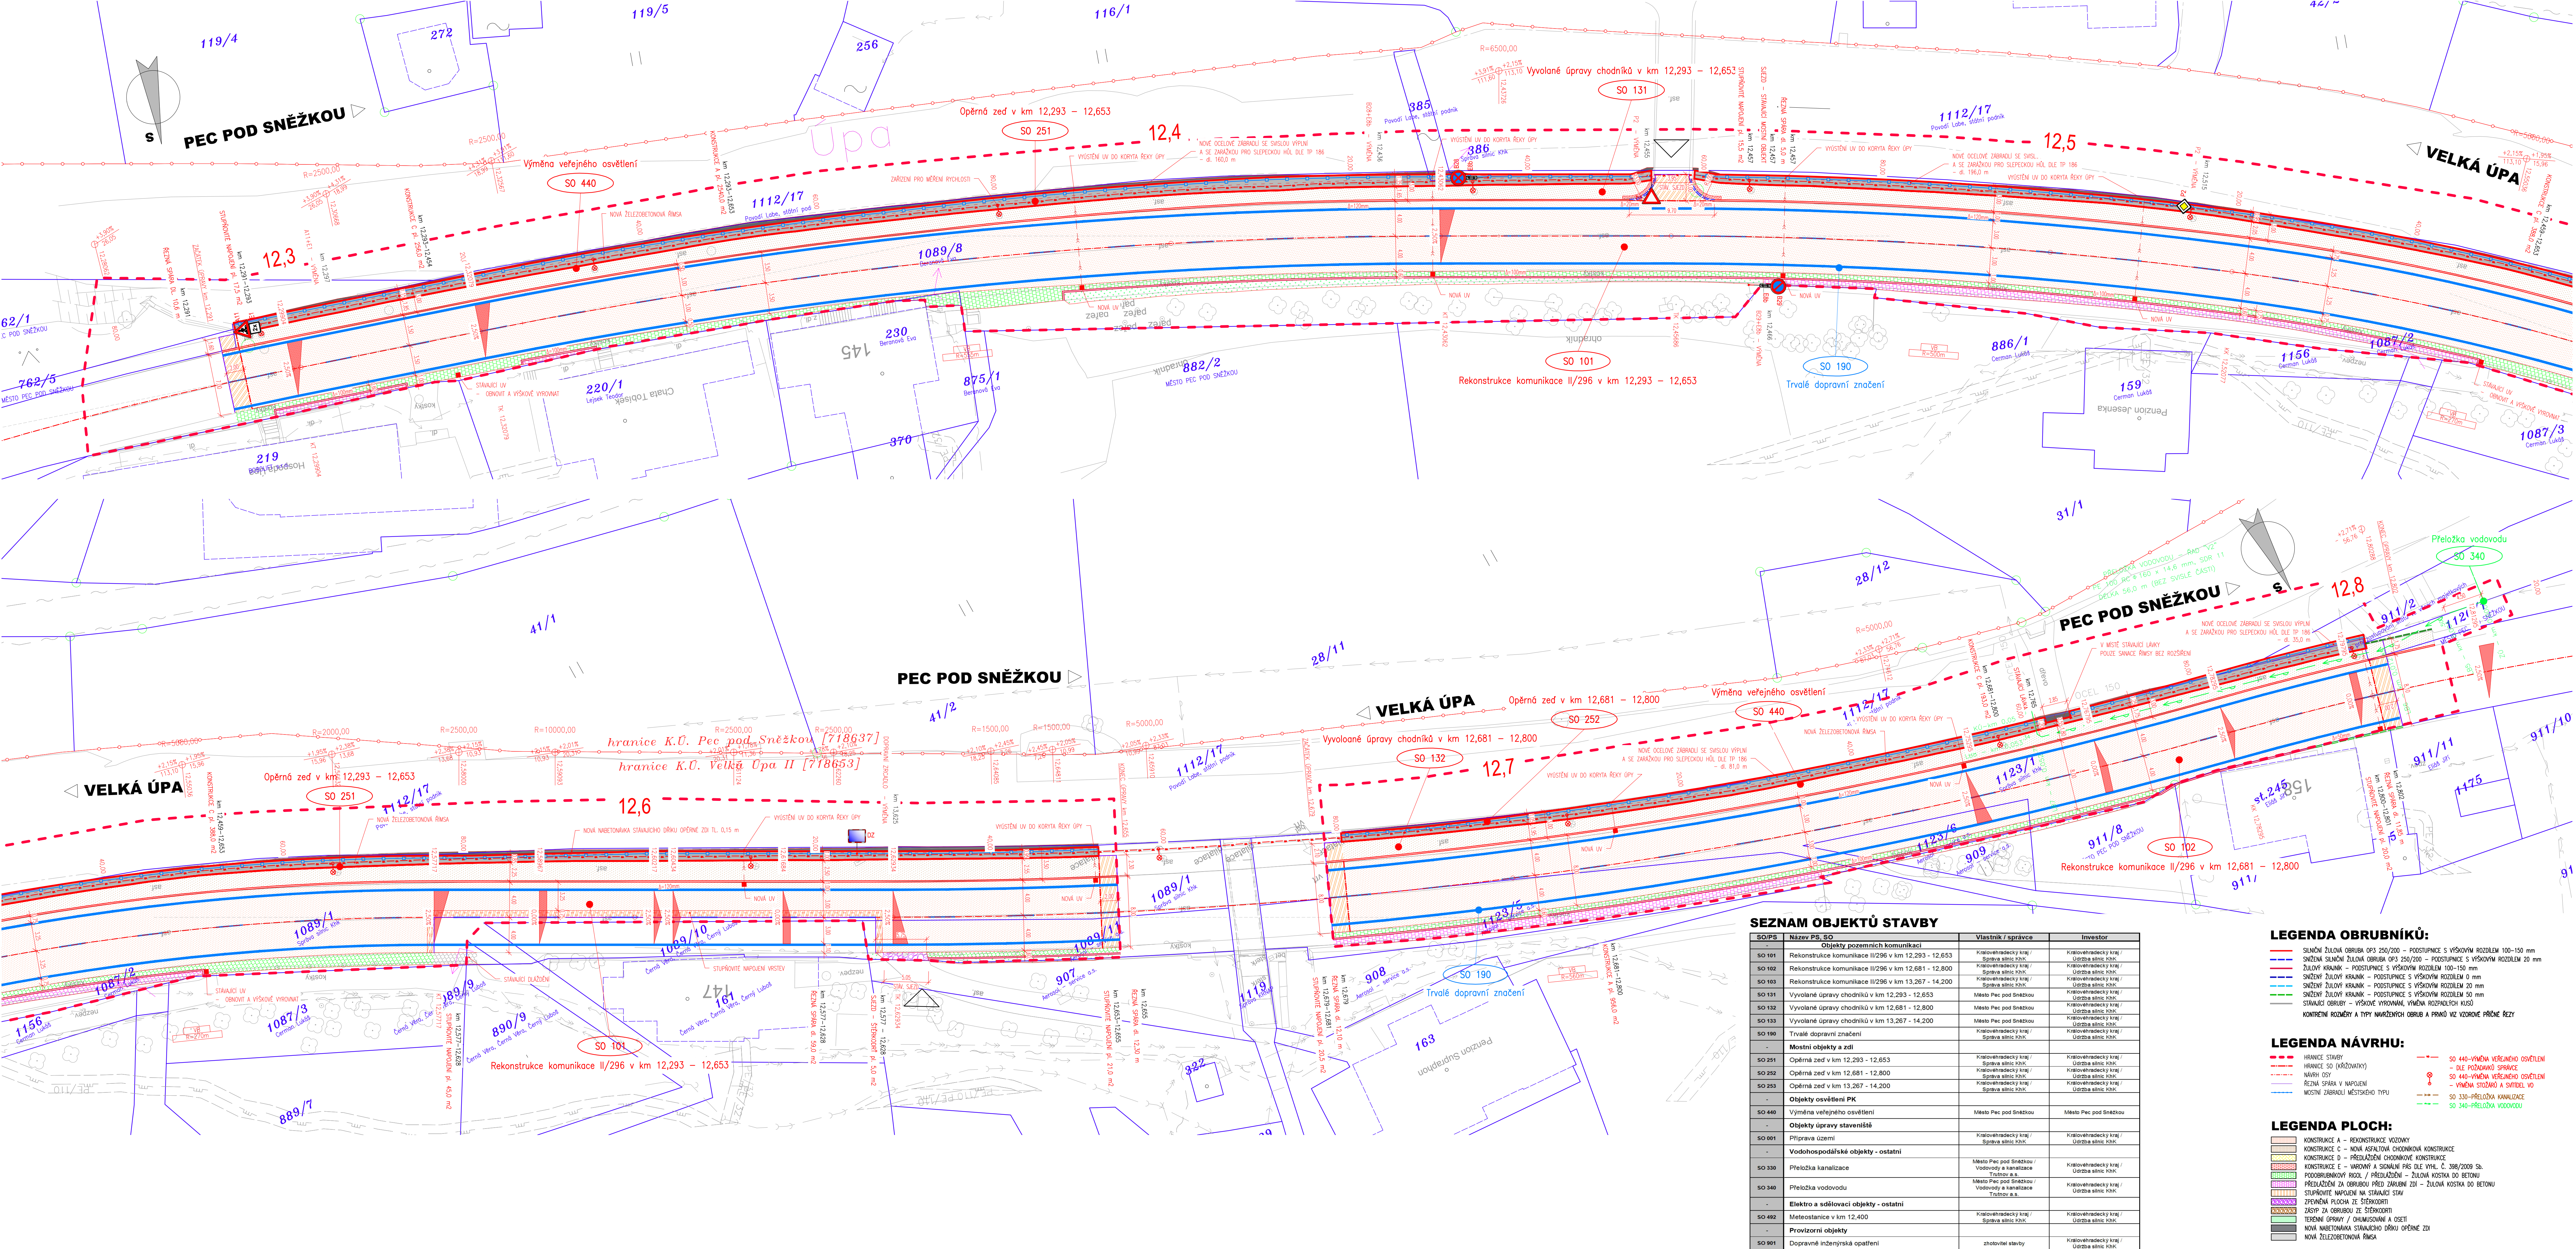

LEGENDA - STAVAJUĆI STAV :

—	horizic pažnjak	○	božica kanzuđini
-----	horizic podzemni	◊	božica nređeni
-----	horizic pohljedi	◊	božica vireći
-----	općini zed	◊	božica bez ruđeni
-----	žabrovi	◊	božica vodomeni
-----	ohodni zed	◊	hydatni podzemni
-----	piš drevci	◊	hydatni podzemni
-----	piš isetci	◊	ovaci
-----	svodi	◊	knapi
-----	šiv piš	◊	svetile signalize
-----	zaštđeni	◊	mišiti tabu
-----	iz. sil. sil. zed	◊	doprvi znoči
-----	iz. sil. sil. podzemni ođeni	◊	sviđe
-----	iz. sil. sil. podzemni nređeni	◊	stabi
-----	horizic par. de mag	◊	plaviovi stabi
-----	kazubu nređeni	◊	kadeti vireći
-----	nređeni	◊	stabi vireći
-----	pozemiohni kazubu	◊	plaviti, mišiti kazubu
-----	poratci (Zed de KX, [K])	◊	stojan PMH
-----	plaviovi NTL	◊	stabi
-----	plaviovi SIL	◊	vodi ka
-----	plaviovi VU	◊	vodi ploča
-----	legotni vireći	◊	vstup do objekti, vjezi
-----	vodoni nređeni	◊	zahradu
-----	kandzice	◊	louka
-----	sđiviovi vireći (02)	◊	park
-----	et. vireći vn-podzemni	◊	kravi
-----	et. vireći vn-podzemni	◊	kravni, grmēr
-----	et. vireći vn-podzemni	◊	kravne b koruni
-----	vireći vn-podzemni	◊	neplodni pādu
-----	vireći ođeni	◊	pastina
-----	et. nređeni	◊	lesni pādu
-----	zvedaji u opzrenji azuh	◊	kućno zedni
-----	o šand ZARZEM	◊	betonova, korová

UPOZORNĚNÍ :
PRŮBĚH SÍTÍ JE ZAKRESLEN POUZE INFORMATIVNĚ DLE VYJÁDRĚNÍ A POKLADŮ JEJICH SPRÁVČŮ.
PRO ZJIŠTĚNÍ JEJICH PŘESNÉ POLOHY SÍTÍ JE NUTNÉ POŽADAT SPRÁVCE O VYTYČENÍ.
DO SITUACE BYL ZAKRESLEN PŘÍBLÍŽNÝ PRŮBĚH HRANIC POZEMKŮ NA ZÁKLADĚ DKM.

SO/PS	Název PS, SO	Vlastník / správce	Investor
Objekty pozemních komunikací			
SO 101	Rekonstrukce komunikace II/296 v km 12,293 – 12,653	Kališevický Karel / Správa silnic ČR	Kališevický Karel / Úřad silnic ČR
SO 102	Rekonstrukce komunikace II/296 v km 12,681 – 12,800	Kališevický Karel / Správa silnic ČR	Kališevický Karel / Úřad silnic ČR
SO 103	Rekonstrukce komunikace II/296 v km 13,267 – 14,200	Kališevický Karel / Správa silnic ČR	Kališevický Karel / Úřad silnic ČR
SO 111	Vyvolání úpravy chodníku v km 12,293 – 12,653	Město Peč pod Sněžkou	Kališevický Karel / Úřad silnic ČR
SO 132	Vyvolání úpravy chodníku v km 12,681 – 12,800	Město Peč pod Sněžkou	Kališevický Karel / Úřad silnic ČR
SO 133	Vyvolání úpravy chodníku v km 13,267 – 14,200	Město Peč pod Sněžkou	Kališevický Karel / Úřad silnic ČR
SO 190	Trvalé dopravní zařízení	Kališevický Karel / Správa silnic ČR	Kališevický Karel / Úřad silnic ČR
Místní objekty a zdi			
SO 201	Opěrná zeď v km 12,293 – 12,653	Kališevický Karel / Správa silnic ČR	Kališevický Karel / Úřad silnic ČR
SO 202	Opěrná zeď v km 12,681 – 12,800	Kališevický Karel / Správa silnic ČR	Kališevický Karel / Úřad silnic ČR
SO 203	Opěrná zeď v km 13,267 – 14,200	Kališevický Karel / Správa silnic ČR	Kališevický Karel / Úřad silnic ČR
Objekty veřejného PK			
SO 440	Výměna ocelového plotu	Město Peč pod Sněžkou	Město Peč pod Sněžkou
Objekty úpravy stavenišť			
SO 001	Přístavba území	Kališevický Karel / Správa silnic ČR	Kališevický Karel / Úřad silnic ČR
Vodohospodářské objekty - ostatní			
SO 330	Přelážka kanalizace	Město Peč pod Sněžkou Vodovody a kanalizace Třetina s.r.o.	Kališevický Karel / Úřad silnic ČR
SO 340	Přelážka vodovodu	Město Peč pod Sněžkou Vodovody a kanalizace Třetina s.r.o.	Kališevický Karel / Úřad silnic ČR
Elektro a sdělovací objekty - ostatní			
SO 492	Meteostanice v km 12,400	Kališevický Karel / Správa silnic ČR	Kališevický Karel / Úřad silnic ČR
Provozovci objektů			
SO 901	Dopravní inženýrské opatření	železniční stavby	Kališevický Karel / Úřad silnic ČR

LEGENDA OBRUBNÍKU:

- SLŇAČNÍ ŽULOVÁ OBRUBA OP3 250/200 – PODPŮRCE S VÝŠKOVÝM ROZDÍLEM 100–150 mm
- SNÍŽENÁ SLŇAČNÍ ŽULOVÁ OBRUBA OP3 250/200 – PODPŮRCE S VÝŠKOVÝM ROZDÍLEM 20 mm
- ŽULOVÝ KRAJNÍK – PODPŮRCE S VÝŠKOVÝM ROZDÍLEM 100–150 mm
- SNÍŽENÝ ŽULOVÝ KRAJNÍK – PODPŮRCE S VÝŠKOVÝM ROZDÍLEM 0 mm
- SNÍŽENÝ ŽULOVÝ KRAJNÍK – PODPŮRCE S VÝŠKOVÝM ROZDÍLEM 20 mm
- SNÍŽENÝ ŽULOVÝ KRAJNÍK – PODPŮRCE S VÝŠKOVÝM ROZDÍLEM 50 mm
- STAVNÍČKY OBRUBY – VÝŠKOVÝ VÝROVNÁK, VÝMĚNA ROZDÍLOVÝCH KUSŮ

KONTROLNÍ ROZMĚRY A TYPY NARAZENÝCH OBRUB A PRŮMĚY VE VZOROVÉ PRŮČNÉ ŘEZY

LEGENDA NÁVRHU:

—	HRANICE STAVBY	—	SO 440-VÝMĚNA VEŘEJNÉHO OSVĚTLENÍ
—	HRANICE SO (KOLÉZOVATEL)	—	— DLE POŽADAVKŮ SPRÁVCE
—	NÁVRH ŮST	—	SO 440-VÝMĚNA VEŘEJNÉHO OSVĚTLENÍ
—	ŘEZNÁ SPÁRA V NÁPOJENÍ	—	— VÝMĚNA STOLŽÁKŮ A SVÍTIDEL VO
—	MOSTNÍ ZABRÁDKY MĚSTSKÉHO TYPU	—	SO 330-PŘELOŽKA KANALIZACE

LEGENDA PLOCH:

- KONSTRUKCE A – REKONSTRUKCE VOZOVNY
- KONSTRUKCE C – NOVÁ ASFALTOVÁ CHODNÍKOVÁ KONSTRUKCE
- KONSTRUKCE D – PŘEDŽALŮŽÍ CHODNÍKOVÉ KONSTRUKCE
- KONSTRUKCE E – VARNÝ A SIGNÁL PÁDE VÝHL. Č. 308/2009 Sb.
- PODPORUJENÝ RIGOL / PŘEDŽALŮŽÍ – ŽULOVÁ KOSTKA DO BETONU
- PŘEDŽALŮŽÍ ZA OBRUBOU PŘEJAZOVÝ ZDÍ – ŽULOVÁ KOSTKA DO BETONU
- STAVITELNÝ NAPĚTENÍ NA STAVNÍCI STZ
- PŘEDŽALŮŽÍ PLOCHA ZE ŠTĚNKOVITÍ
- ŽÁKOP ZA OBRUBOU ZE ŠTĚNKOVITÍ
- TERÉNNÍ OPRANY / OHNÍSMUŽNÍ A OSETI
- NOVÁ NABĚTOVNKA STAVNÍKOVÝ DRÁKY OPĚSNÉ ŽDÍ
- NOVÁ ŽELEZOBETONOVÁ RÁMKA

03		
02		
01		
ZMĚNA	POPIS	DATUM


ING. IVAN ŠÍR
 PROJEKTOVÁNÍ DOPRAVNÍCH STAVEB CZ s.r.o.
 Háskova 1714/3, 500 02 Hradec Králové, tel: +420 603 181 473, sir@sirvan.cz, www.sirvan.cz IČ: 259 62 914

investor: Královohradecký kraj
Pivovarské náměstí 1246, 500 03 Hradec Králové

**II/296 Velká Úpa - Pec pod Sněžkou
Rekonstrukce opěrných zdí v km 12,293 - 14,200**

■ kraj: Královohradecký	■ zodpovědný projektant stavby: Ing. Ivan Ští
■ MÚCO: Pec pod Sněžkou / Trutnov	■ zodpovědný projektant objektu: Ing. Jan Fiala
■ stupeň útupení: 1st: objem	■ výpracoval: Ing. Martina Zalužová
■ datum: 09/2021	■ architektura: Ing. Jan Fiala
■ zakázka číslo: 1327008	■ změna číslo: 0
■ stupeň PD + SP společně ÚR + SP	■ měřítko: 1:250