



**SITUACE PRO STANOVENÍ MÍSTNÍ ÚPRAVY PROVOZU**  
M1:250; PEC POD SNĚŽKOU, NÁMĚSTÍ U KAPLIČKY PANNY MARIE - SEVER

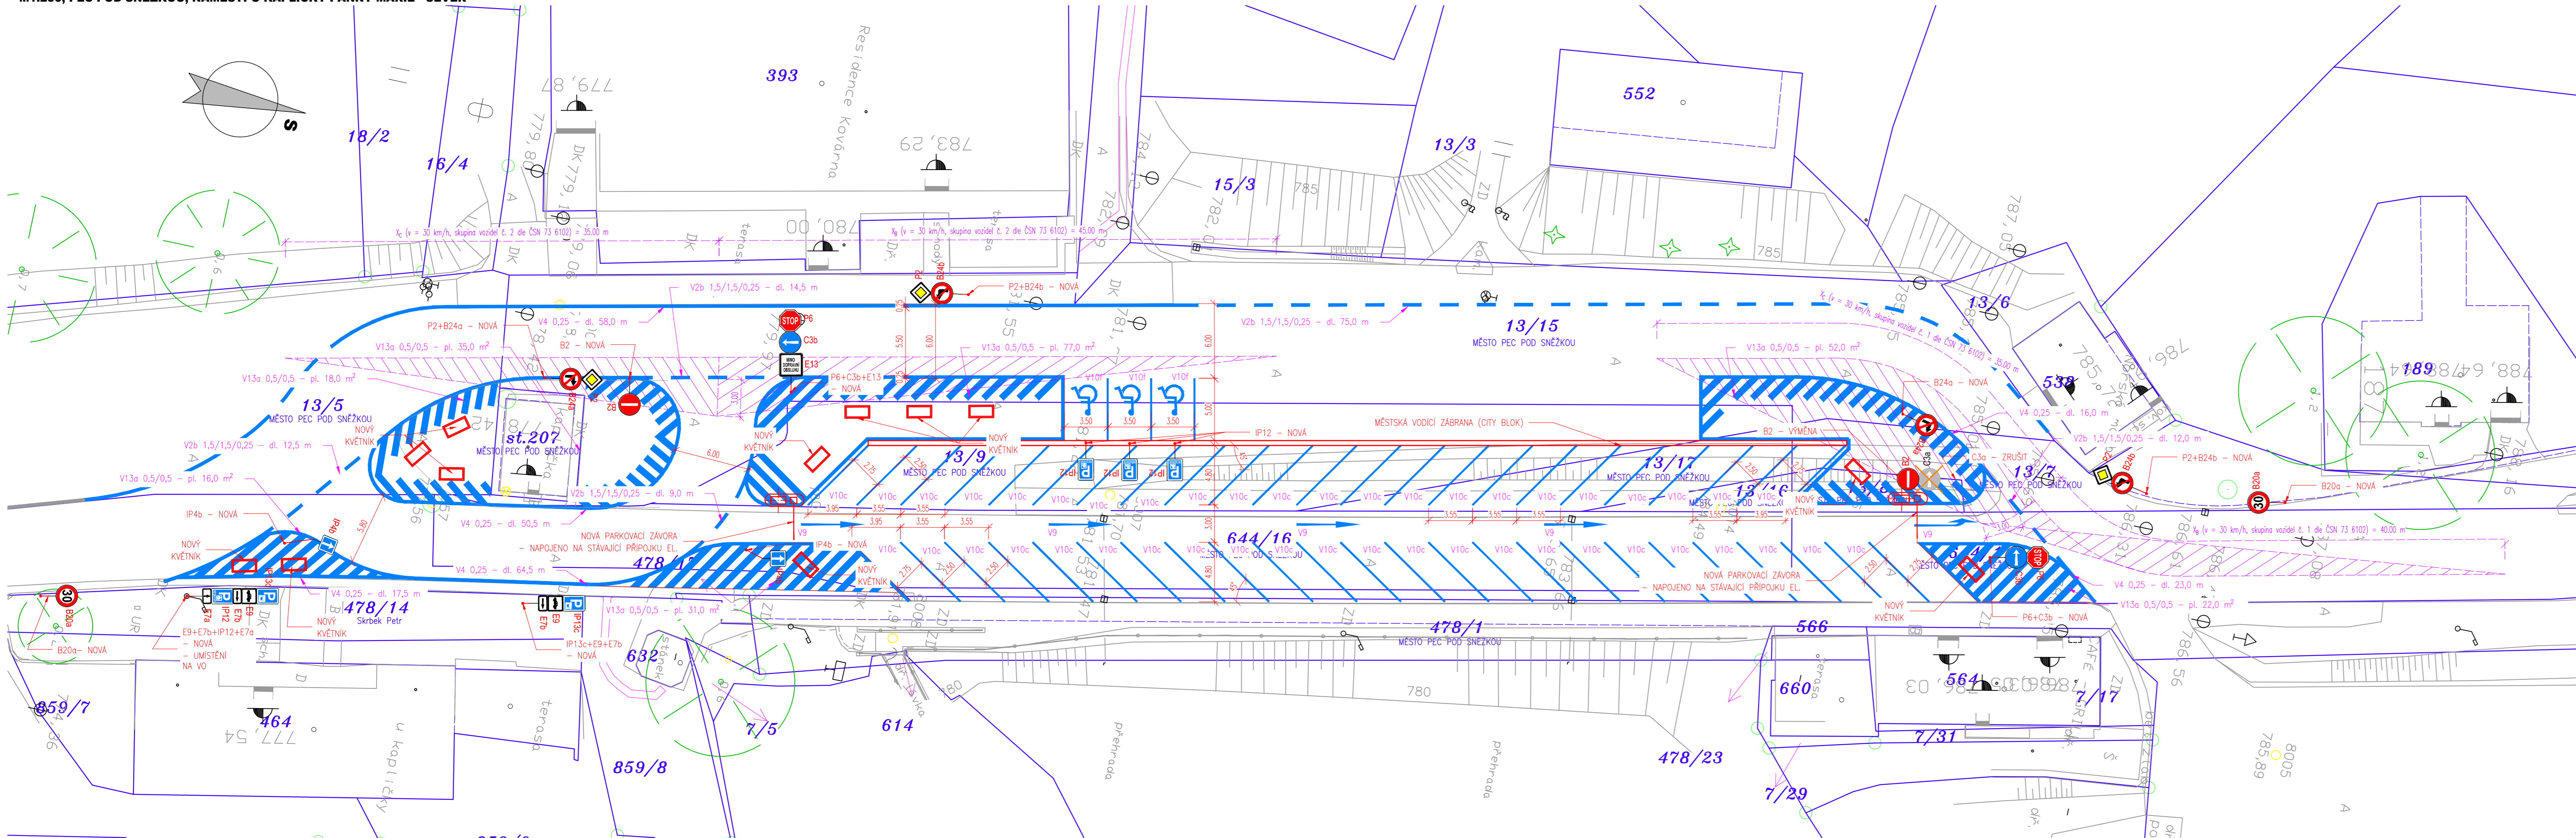

**CELKOVÁ SITUACE**  
PEC POD SNĚŽKOU, NÁMĚSTÍ U KAPLIČKY PANNY MARIE - SEVER

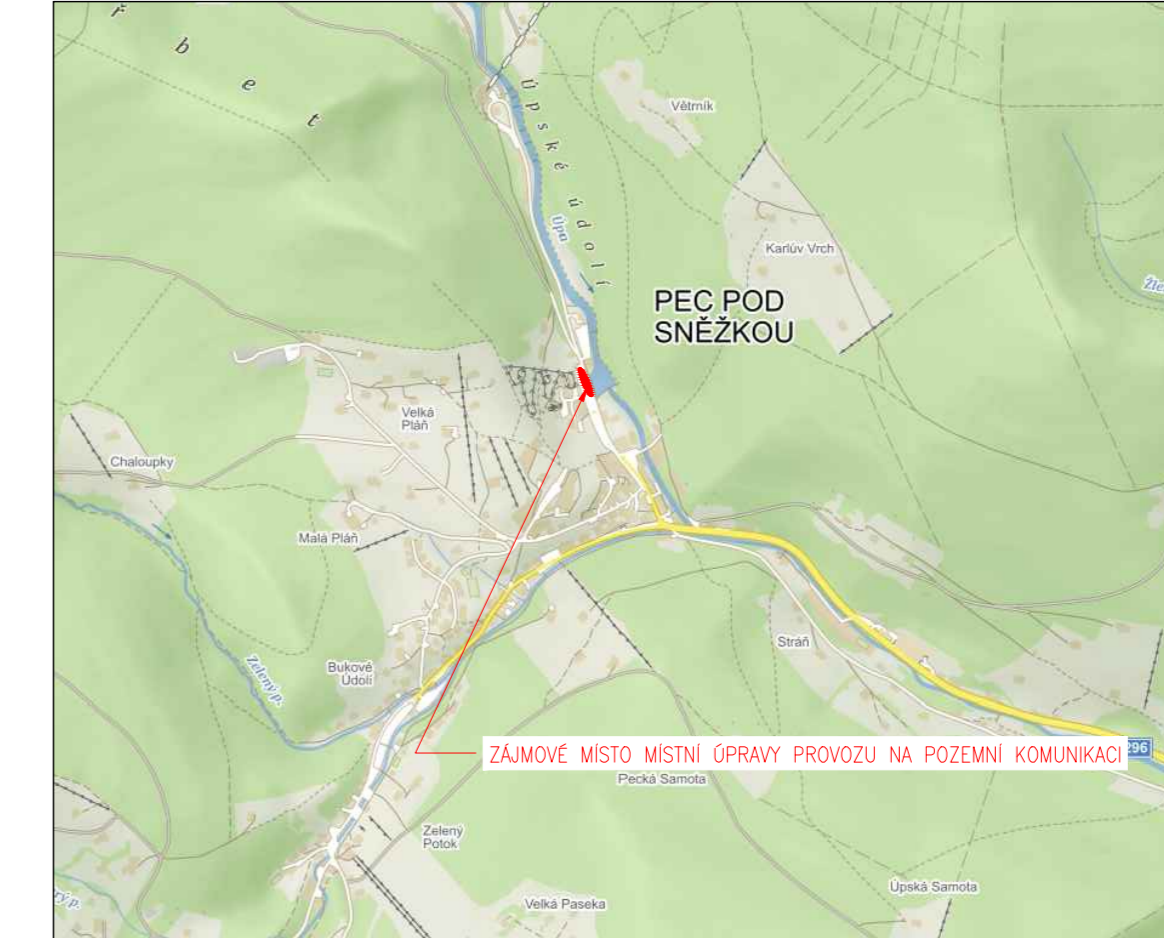

**LEGENDA DOPRAVNÍHO ZNAČENÍ**

- km X,XXX - VÝMĚNA STÁVAJÍCÍHO DZ ZA NOVÉ V PŮVODNÍM UMÍSTĚNÍ (KUS ZA KUS)
- DZ - VÝMĚNA
- km X,XXX - NOVÉ DZ V DANÉM UMÍSTĚNÍ
- DZ - NOVA
- km X,XXX - STÁVAJÍCÍ DZ PONECHÁNÉ BEZ ZÁSAHU V PŮVODNÍM UMÍSTĚNÍ
- DZ - PONECHAT
- km X,XXX - V DANÉM MÍSTĚ DZ ZRUŠENO
- DZ - ZRUŠIT
- VODOROVNÉ DOPRAVNÍ ZNAČENÍ
- V10 - 30m - VODOROVNÉ DOPRAVNÍ ZNAČENÍ - POPIŠ

POZNÁMKA: STÁVAJÍCÍ VODOROVNÉ DOPRAVNÍ ZNAČENÍ (V 4, V 10b, V 10c, V 13) BUDE PŘED REALIZACÍ NOVÉHO V DZ ODSTRANĚNO.

**LEGENDA NÁVRHU**

- ROZHLEDOVÉ TROJÚHELNÍKY
- POSOUZENÍ DLE ČSN 73 6102

03		
02		
01		
ZMĚNA	POPIS	DATUM

**ING. IVAN ŠÍR**  
PROJEKTOVÁNÍ DOPRAVNÍCH STAVEB a.s.  
Haškova 1714/3, 500 02 Hradec Králové, tel.: +420 603 181 473, sir@sirivan.cz, www.sirivan.cz IČ: 287 86 793

investor: Město Pec pod Sněžkou  
Pec pod Sněžkou 230, 542 21 Pec pod Sněžkou

**"Pec pod Sněžkou, Náměstí u Kapličky Panny Marie - sever, Místní úprava provozu na pozemních komunikacích"**

<ul style="list-style-type: none"> <li> kraj: Královéhradecký</li> <li> MÚ / OU: Pec pod Sněžkou</li> <li> stupeň utajení: bez utajení</li> <li> datum: 03 / 2021</li> <li> zakázkové číslo: 21 014</li> <li> stupeň PD: místní úprava provozu</li> </ul>	<ul style="list-style-type: none"> <li> odpovědný projektant stavby: Ing. Ivan Šír</li> <li> odpovědný projektant objektu: Ing. Jan Fiala</li> <li> vypracoval: Ing. Martina Zalužová</li> <li> kontroloval: Ing. Jan Fiala</li> <li> změna číslo: 00</li> <li> měřítko: 1:250</li> </ul>
---	---

SITUACE POZEMNÍ KOMUNIKACE

A.1