
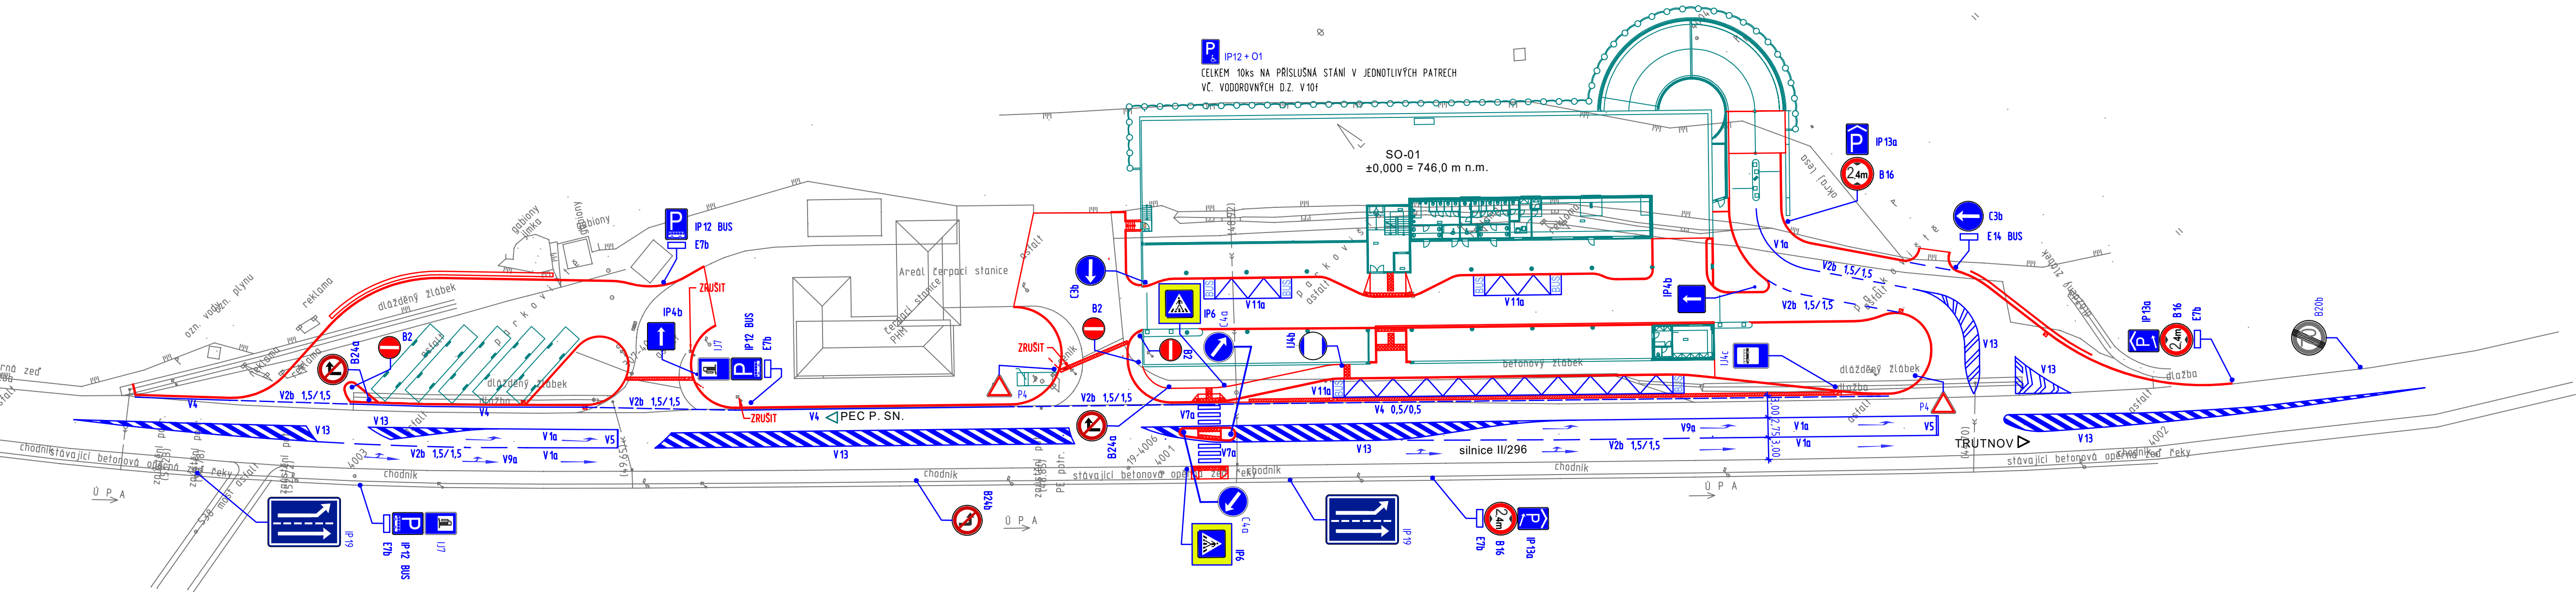


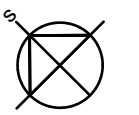

10		
09		
08		
07		
06		
05		
04		
03		
02	DOPLNĚNÍ DZ P4 A IJ7	22.09.2020
01	ÚPRAVA LIMITU VÝŠKY NA DZ B16 A DOPLNĚNÍ DZ IP12	04.06.2020
REVIZE Č. OBSAH REVIZE		DATUM REVIZE

Autoři
Ing. Vladimír Vokatý
Ing. arch. Martin Vokatý


±0,000 = 746,00
souř. systém JTSK, výškový systém BpV

Investor Město Pec pod Sněžkou Pec pod Sněžkou 230 542 21 Pec pod Sněžkou IČO: 00278181	Generální projektant:  Architektonická, projektová a inženýrská společnost PRAŽSKÁ 169, TRUTNOV 541 31, TEL.: 499 859 811, info@atip.cz		Vedoucí projektu Ing. Martin Just	Hlavní inženýr projektu Ing. Vladimír Vokatý

Zpracovatel dílu:  Architektonická, projektová a inženýrská společnost PRAŽSKÁ 169, TRUTNOV 541 31, TEL.: 499 859 811, info@atip.cz	Zodpovědný projektant dílu Ing. David Pauzar	Vypracoval Ing. David Pauzar	Kontroloval Ing. Michal Bedrník

stavba PEC POD SNĚŽKOU DOPRAVNÍ TERMINÁL	číslo stavby 1	stupeň dokumentace Dokumentace pro provedení stavby	
		zakázkové číslo 170103	
etapa		měřítko 1:500	
objekt (SO), provozní soubor (PS) SO-20 VENKOVNÍ ÚPRAVY		datum dokončení - revize 00 07.2017	datum revize 22.09.2020
díl / profese D.1.5.1 Pozemní komunikace a zpevněné plochy			
název přílohy SITUACE DOPRAVNÍHO ZNAČENÍ		DPS stupeň	PK.05 číslo výkresu
		SO/PS	02 revize