


NÁVRH PŘECHODNÉ ÚPRAVY DZ ZA ÚČELEM PÁRKOVÁNÍ NA CHODNÍKU PODEL KOMUNIKACE II/296 V ÚSEKU OD ČP. 185 PO MOST "JAVOŘÍ MLÝN" V DÉLCE 1800m

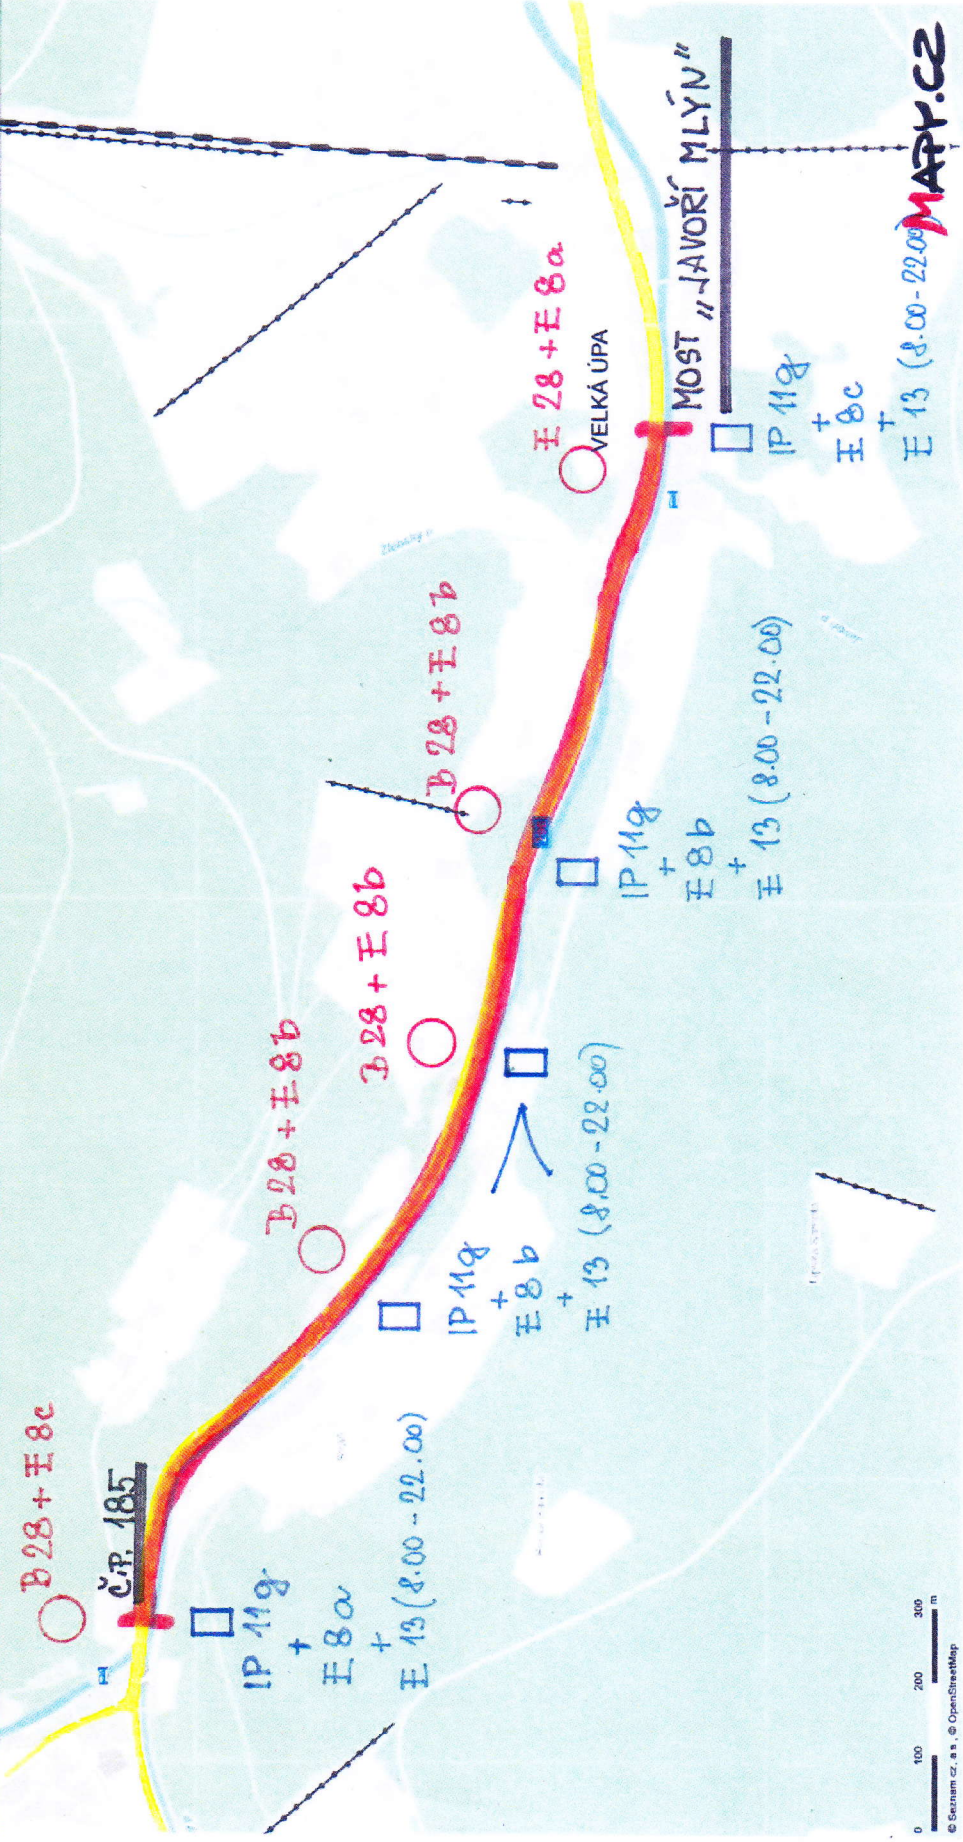

BEPELKA

MĚSTO  
PEC POD SNĚŽKOU  
IČ: 00274181, IČV: 00274181

Potvrzeno odborem výstavby  
dne 21. 11. 2017  
č.j. 112 585 / 2017

MĚSTSKÝ ÚŘAD  
TRUTNOV  
137

*[Handwritten signature]*