



Kabel 3x AYYK 3x240+120 mm²
 délka 275 + 10 m

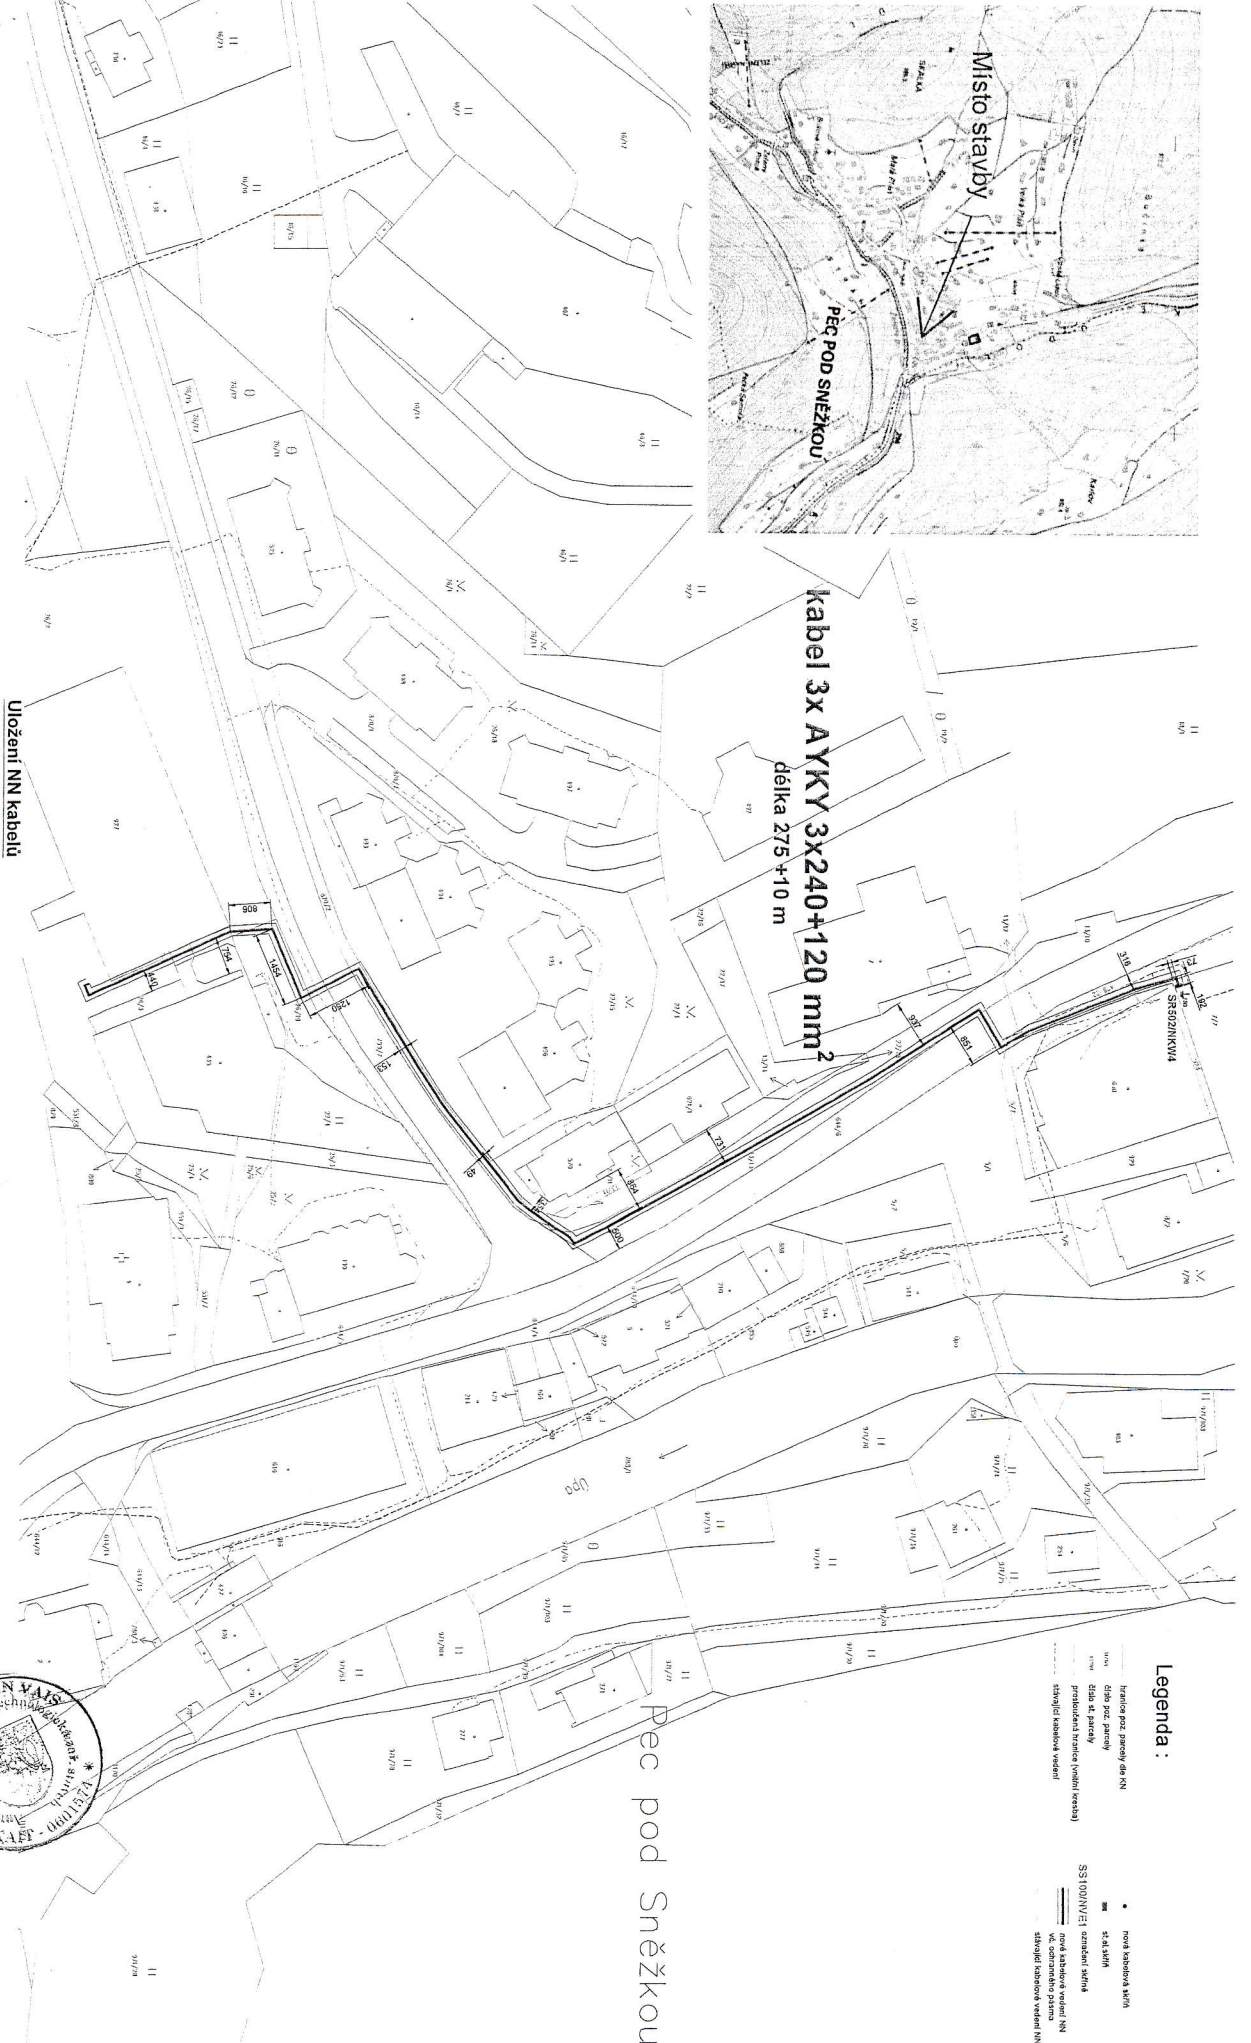

Uložení NN kabelů

Legenda:

- 1 ochranná fólie
- 2 písavá lože
- 3 zemní páska FeZn
- 4 betonové lože
- 5 ochranná vrstva

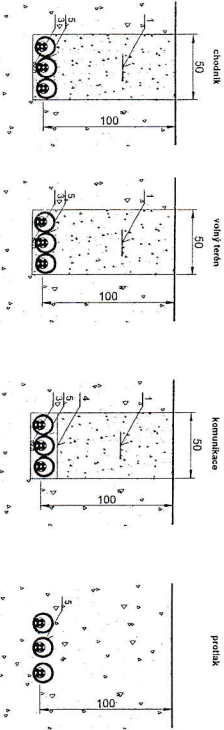

- Legenda:**
- fontánková NN
 - st. skříně
 - SS 100/NVE1 - zemní vedení
 - nová kabelová vedení NN
 - stávající kabelová vedení NN
 - hranice poz. parcely
 - čísla poz. parcely
 - čísla st. parcely
 - projektovaná hranice (vnější hranice)
 - stávající hranice vesnice

Konst.	Ing. Martin VAIS	Projektovatel	Jiří FRYBA	Koordinátor	Jiří FRYBA	Stavba	Ing. Martin VAIS
Investor	ČHAKC, Páň						ČHAKC, Páň
Název stavby	Kubík Sněžka s.r.o. U Právné brány 1090/2, 111 21 Praha 1						
	Pec pod Sněžkou - OD Sněžka - KNV						
	Pec pod Sněžkou						
Název výjevu:	Zákres do KM						
Mřítko	1:1000						
	Strážní 108, 541 01, Trutnov IČ: 2735498 Datum: únor 2018 Střední dok.: PJ k Úř Číslo stavby: C-12-700002						

Napětová soustava TN-C, 400/230V 50Hz --
 Ochrana před úrazem el. proudem: dle FNE 330000-1
 ZVých. část: podoba dle 3.2.2.1.
 FNE 330000-1
 měřičová část: ochrana samostatným odpojením od zdroje dle 3.2.2.7
 Vnější újev: dle ČSN 332000-3
 Značení: dle EC 617-11 (ČSN 013300)