




STÁVAJÍCÍ 341 ač. 30 DAT. TR. B.

NAVROUANÉ UMÍSTĚNÍ B4 + Hrubky

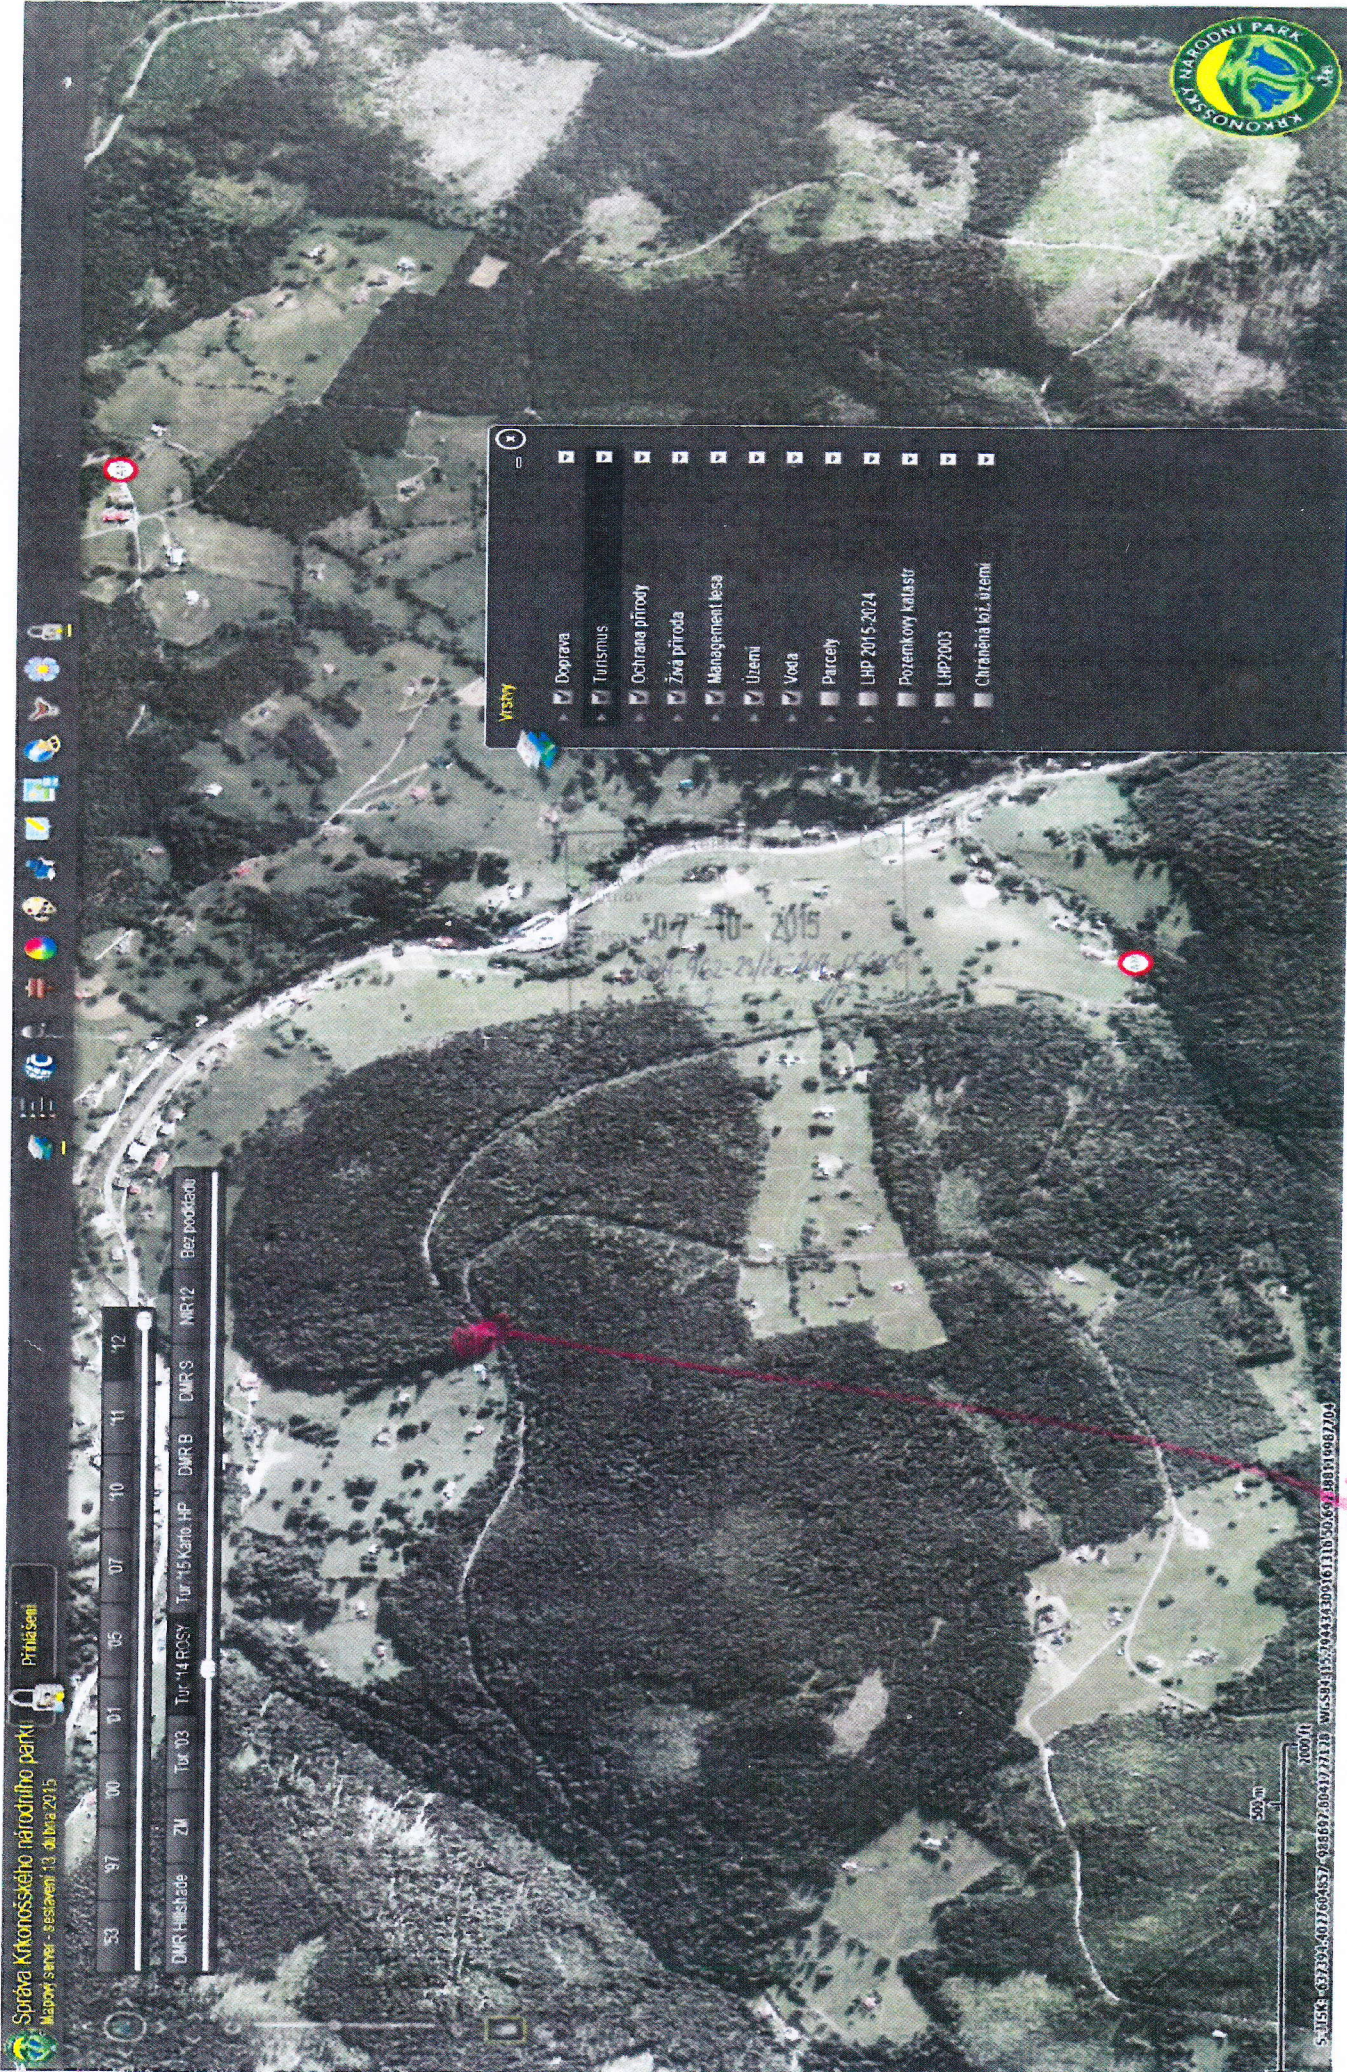

Potvřeno odborem výstavby  
dne 27.04.2016  
č.j. 52.264/2016

NAURHOV ANÉ UHŘEŠTĚNÍ 349

SAR 632324-021/004337-026102/004172/10 VESMÍ 1570443430010111650691801098204