


# Situace umístění dopravního značení č. 1

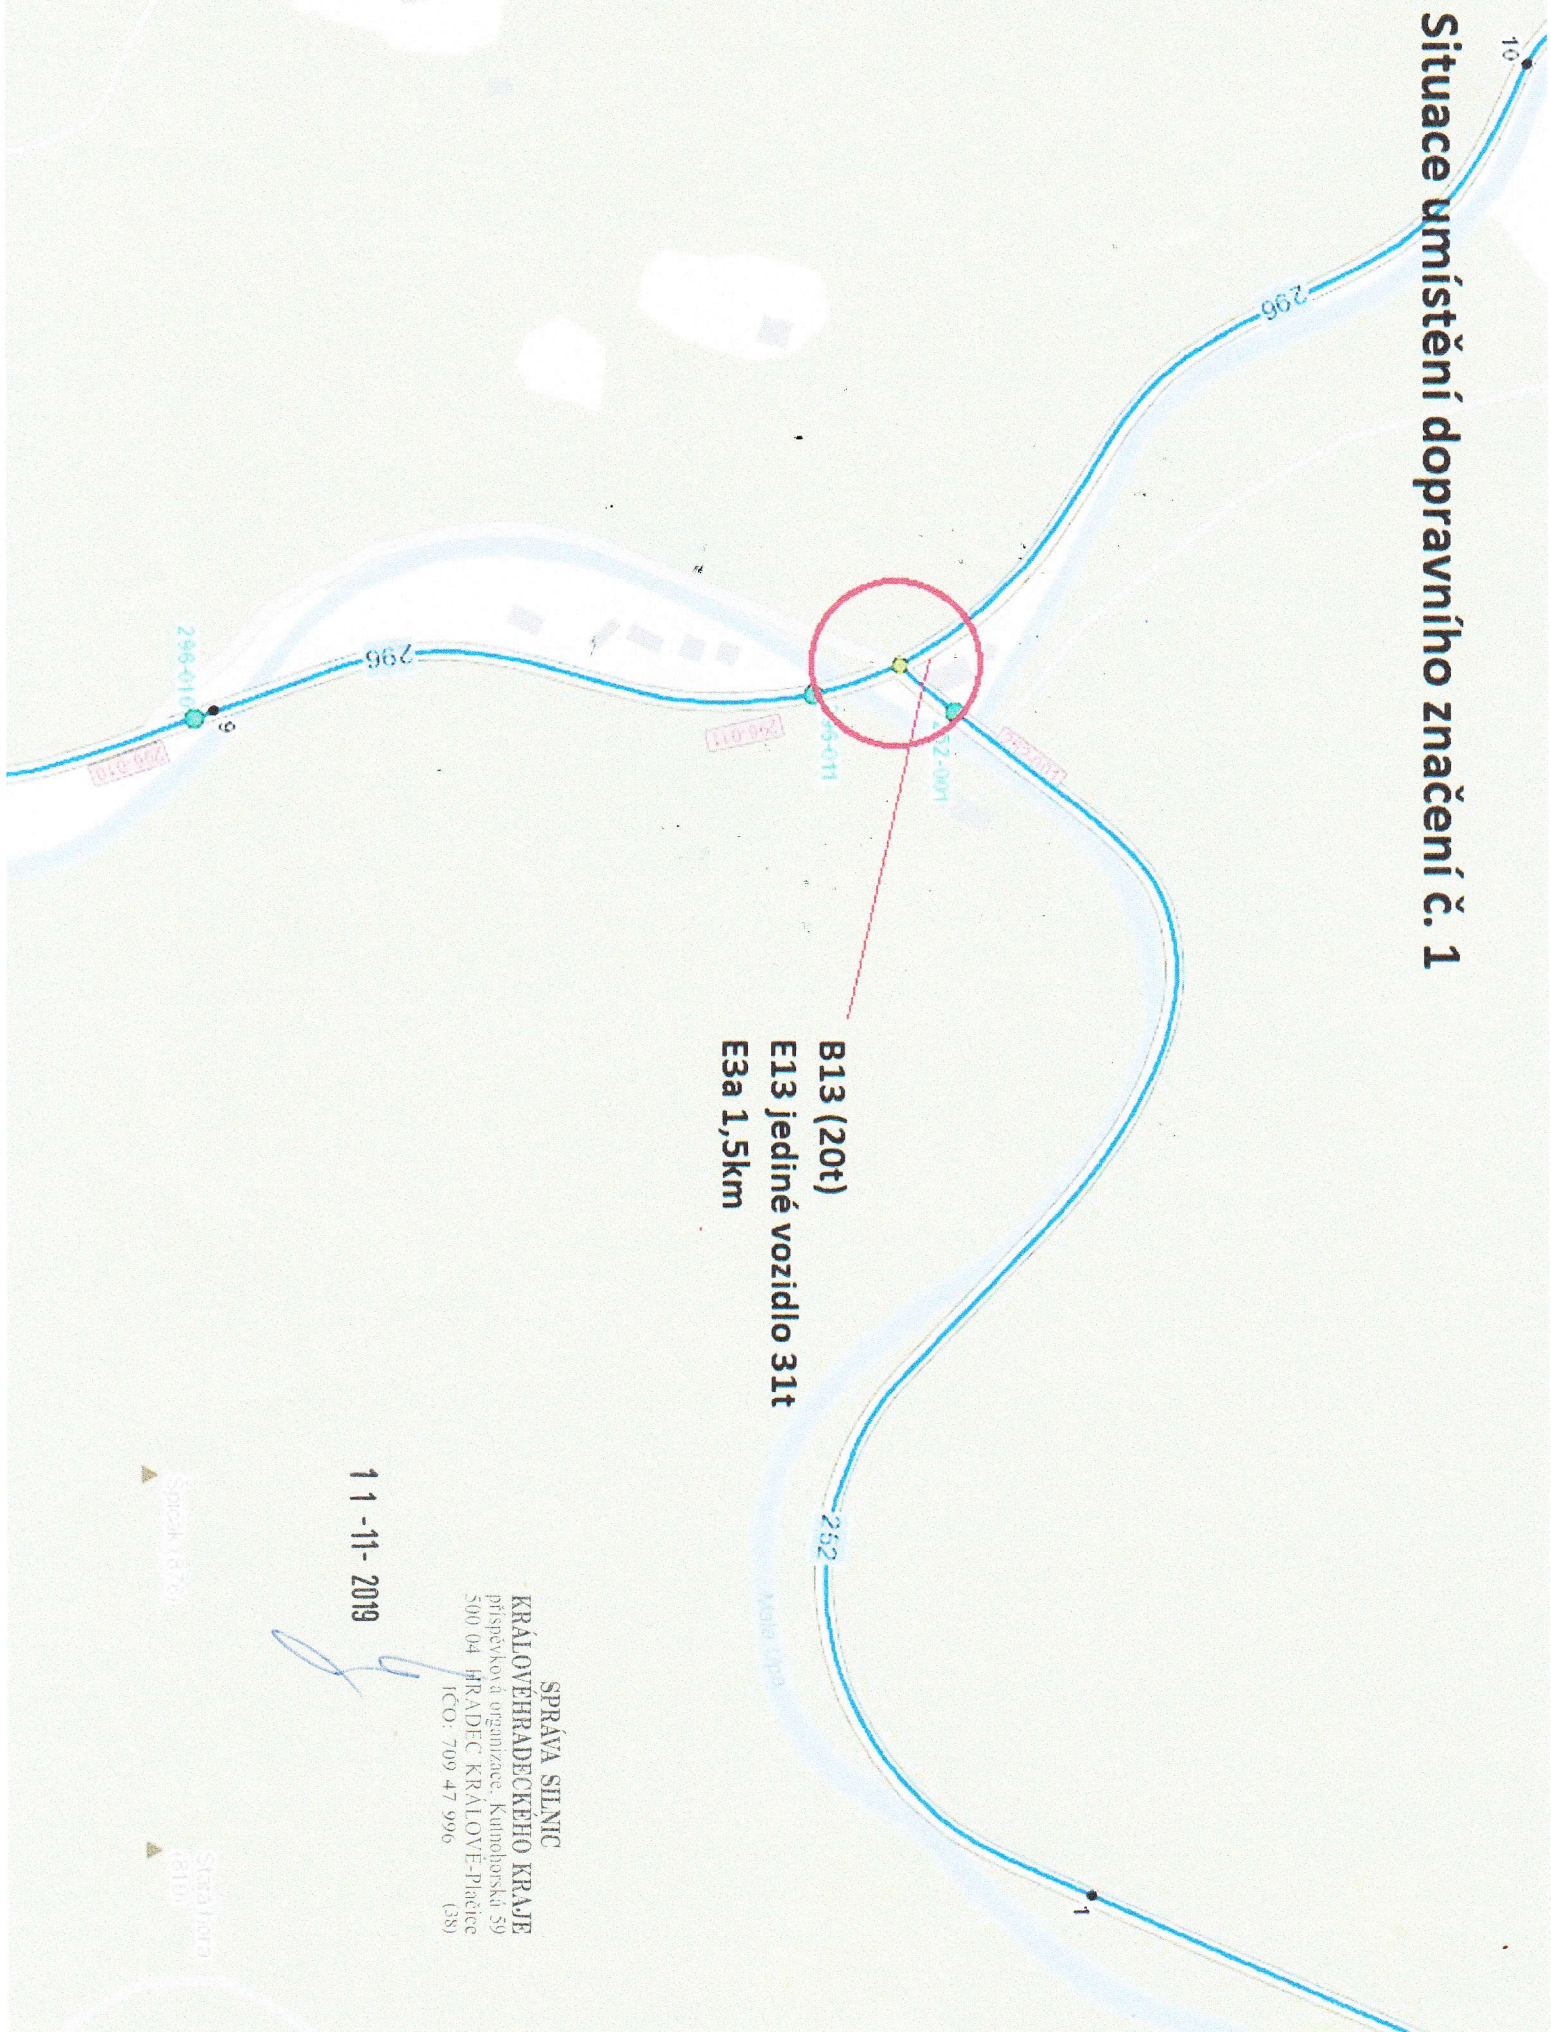

**B13 (20t)**  
**E13 jediné vozidlo 31t**  
**E3a 1,5km**

11-11-2019

**SPRÁVA SILNIC**  
**KRALOVÉHRADECKÉHO KRAJE**  
příspěvková organizace, Kutnohorská 59  
500 04 HRADEC KRÁLOVÉ-Pláčeň  
IČO: 709 47 996 (38)

Sýpek (670)

Stodhra (610)