


# CELKOVÁ SITUACE SIL. II/252 POMEZNÍ BOUDY - RIZIKOVÉ ÚSEKY SKALNÍCH SVAHŮ

 pracovní úsek

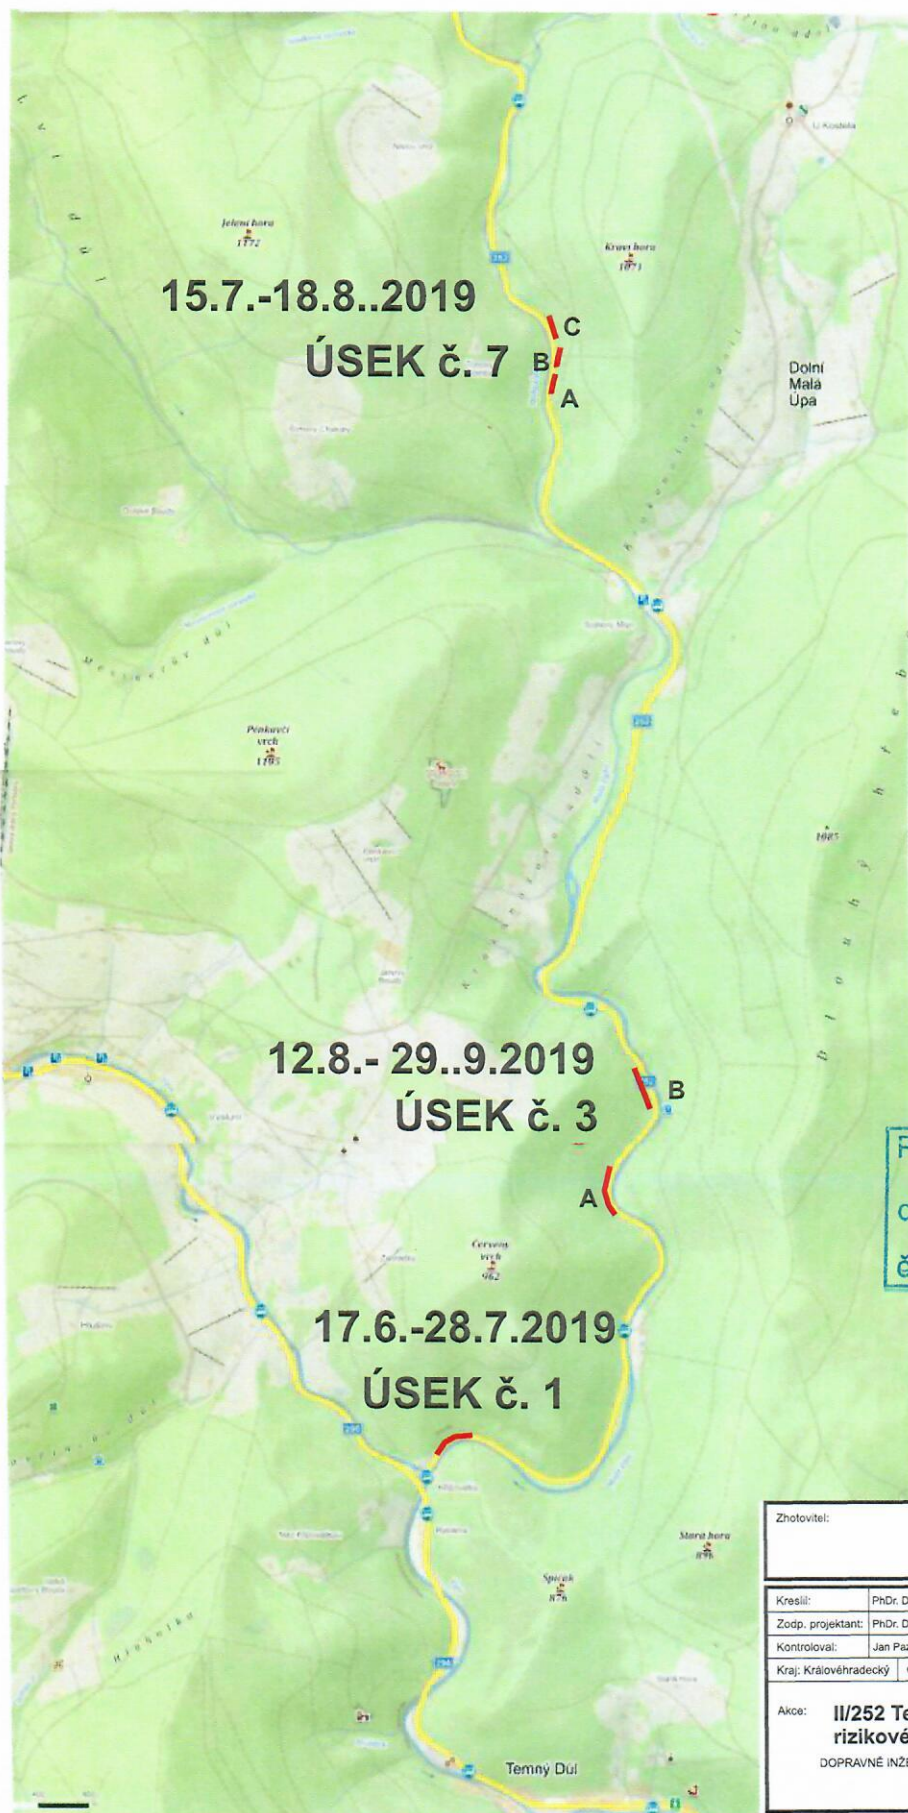

Potvrzeno odborem výstavby  
dne 12. 06. 2019  
č.j. M/17N/53142/2019

MĚSTSKÝ ÚŘAD  
TRUTNOV  
137  
*Mládek*

Zhotovitel:		<b>vertico</b> VÝSKOVÉ A STAVEBNÍ PRÁCE	
Kreslil:	PhDr. Denisa Pešková / tel.: 731 650 587 / e-mail: peskova@inkadz.cz	<b>INKA</b> DOPRAVNÍ ZNAČENÍ - HESLOT KRAJOVÉ s.r.o. Obrázková 259 100 274 78 866 002 CZ27478866 tel: 452 561 315 e-mail: info@inkadz.cz web: www.inkadz.cz	
Zodp. projektant:	PhDr. Denisa Pešková / tel.: 731 650 587 / e-mail: peskova@inkadz.cz		
Kontroloval:	Jan Pezdziora / tel.: 605 273 134 / e-mail: pezdziora@inkadz.cz	DATUM 09.05.2019	
Kraj:	Královéhradecký	Okres:	Trutnov
Obec:	Pomezní Boudy	Č. ZAKÁZKY 19253	
Akce: <b>II/252 Temný Důl - Pomezní Boudy rizikové úseky skalních svahů</b>		STUPEŇ PD DIO	
DOPRAVNĚ INŽENÝRSKÁ OPATŘENÍ		MĚŘITKO -	
		FORMAT A3	