


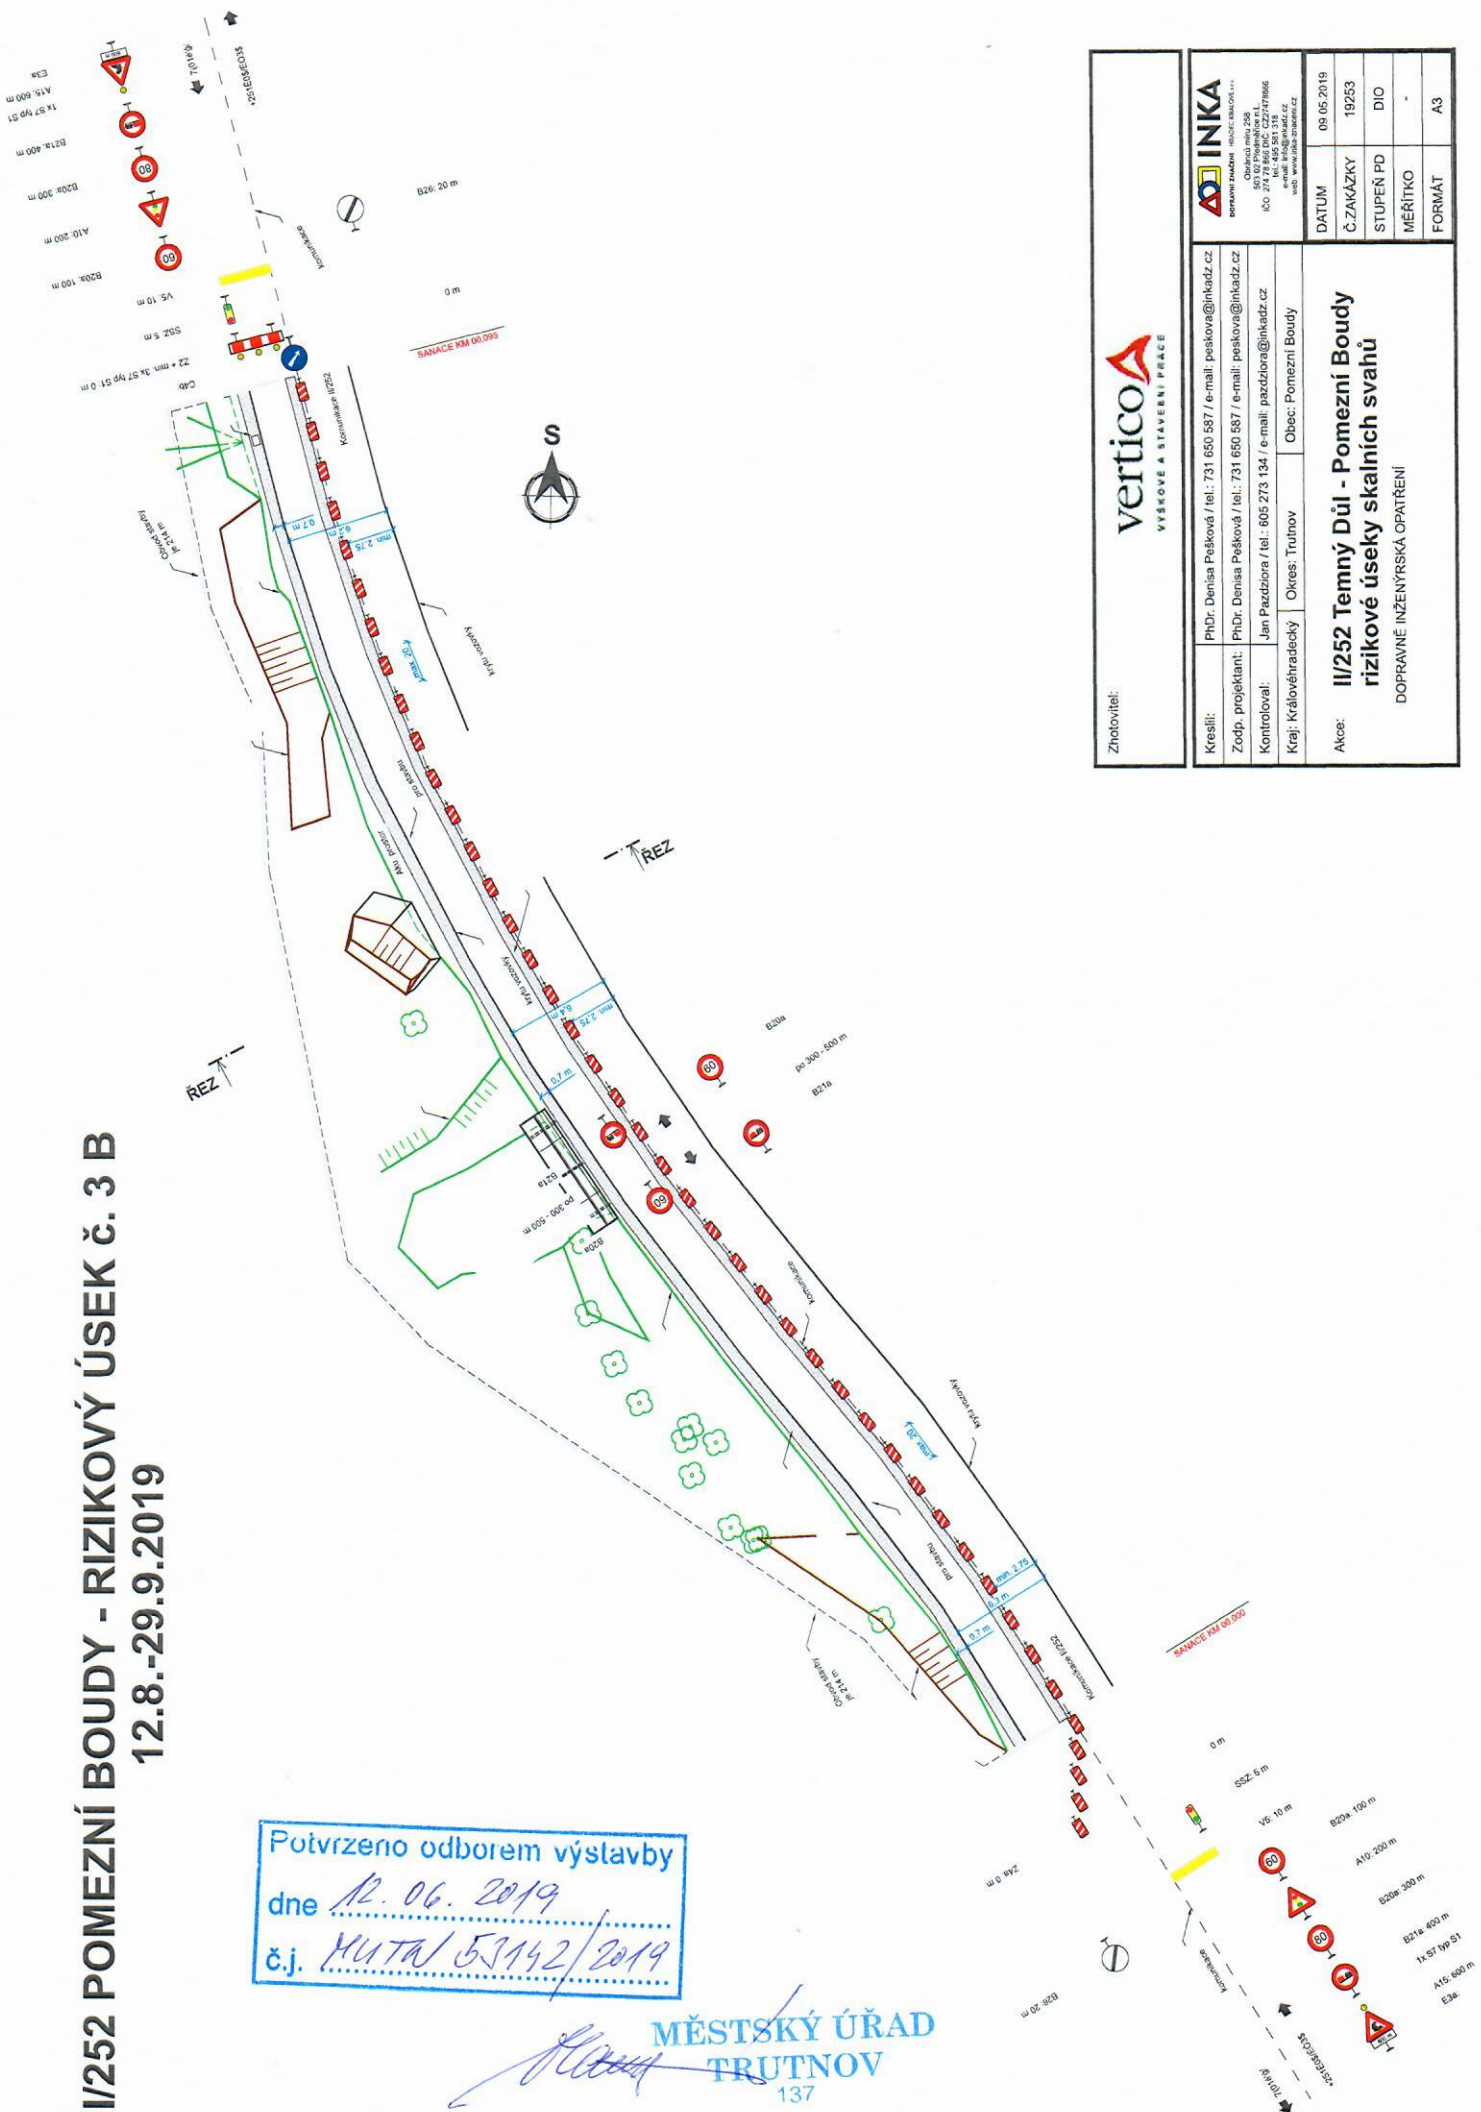

II/252 POMEZNÍ BOUDY - RIZIKOVÝ ÚSEK Č. 3 B 12.8.-29.9.2019

Potvrzeno odborem výstavby
dne 12. 06. 2019
č.j. M/TA/53142/2019

MĚSTSKÝ ÚŘAD
TRUTNOV

137



 VYSOKÉ A STAVEBNÍ PRÁCE		 INKA <small>DOPRAVNÍ INŽENÝRING OBECNÁ VEŘEJNÁ SPRÁVA IČO: 274 78 860 DIČ: CZ2747866 e-mail: info@inkad.cz web: www.inkastav.cz</small>	DATUM: 09.05.2019 Č. ZAKÁZKY: 19253 STUPĚN PD: DIO MĚŘÍTKO: - FORMÁT: A3
Zhotovitel:	PhDr. Denisa Pešková / tel.: 731 650 587 / e-mail: peskova@inkad.cz Zodp. projektant: PhDr. Denisa Pešková / tel.: 731 650 587 / e-mail: peskova@inkad.cz Kontroloval: Jan Pačdziora / tel.: 605 273 134 / e-mail: pacdziora@inkad.cz Kraj: Královéhradecký / Okres: Trutnov / Obec: Pomezni Boudy		
Akce:		II/252 Temný Důl - Pomezni Boudy rizikové úseky skalních svahů DOPRAVNĚ INŽENÝRSKÁ OPATŘENÍ	