


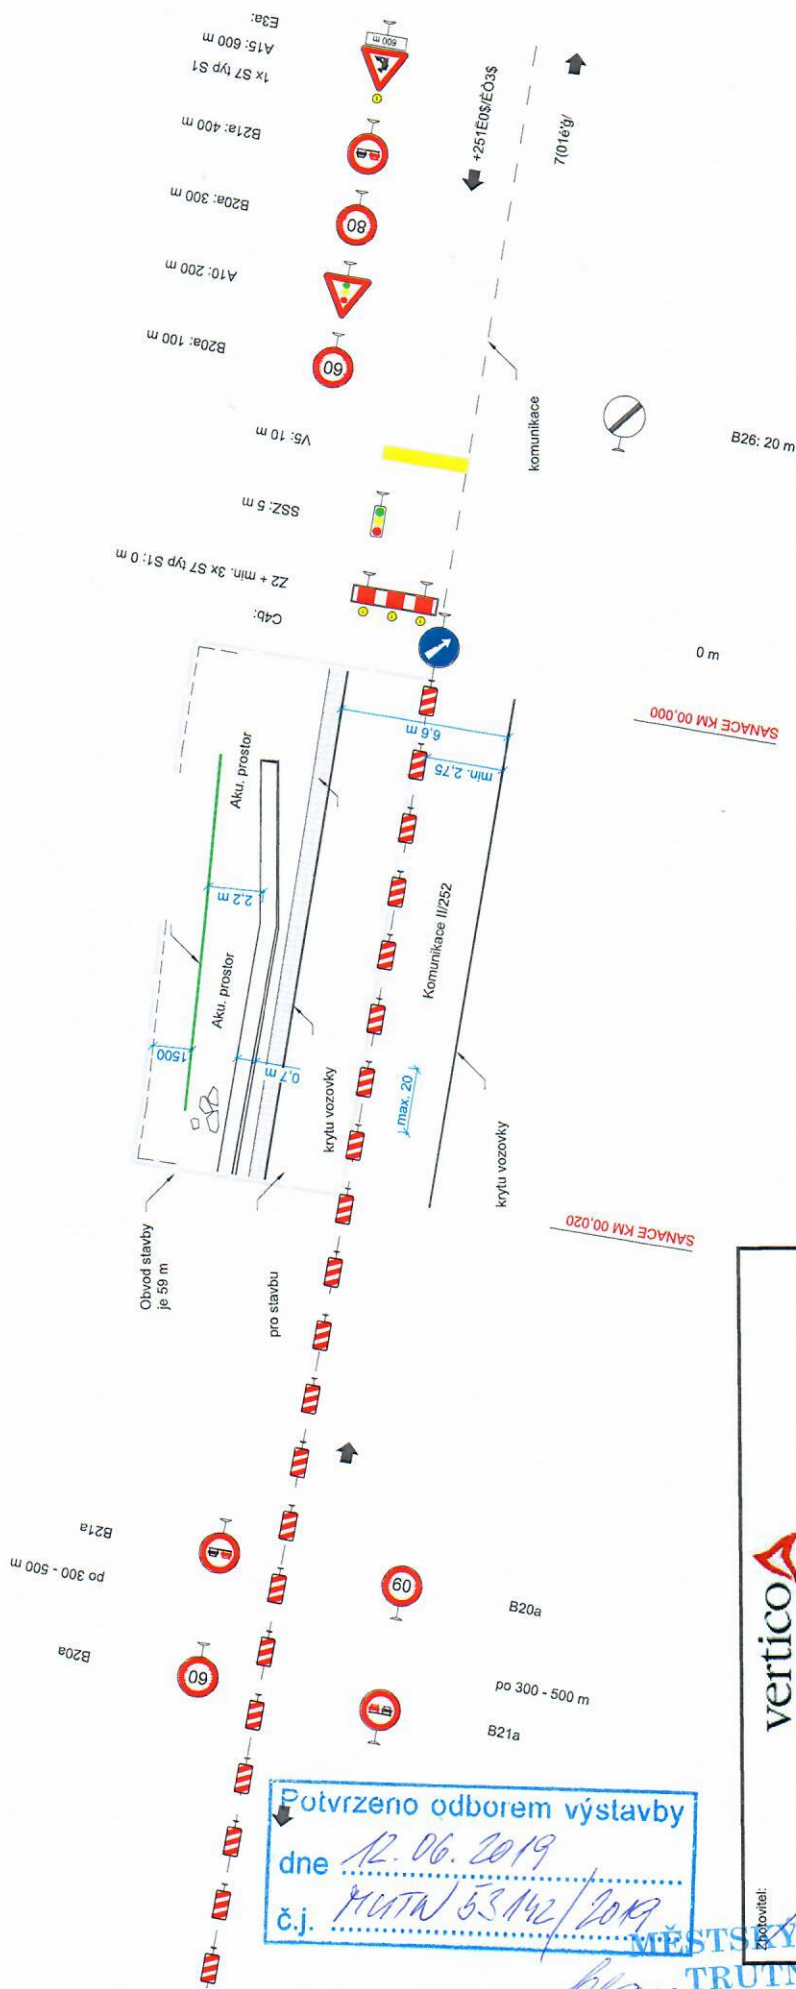

II/252 POMEZNÍ BOUDY - RIZIKOVÝ ÚSEK Č. 7 A 15.7.-18.8.2019



Potvrzeno odborem výstavby
dne 12. 06. 2019
č.j. MVTN 53142/2019

 VÝŠKOVÉ A STAVEBNÍ PRÁCE	PhDr. Denisa Pešková / tel.: 731 650 587 / e-mail: peskova@inkad.cz PhDr. Denisa Pešková / tel.: 731 650 587 / e-mail: peskova@inkad.cz Jan Pazdžiora / tel.: 605 273 134 / e-mail: pazdziora@inkad.cz	 INKA společnost s ručením omezeným Čestná ulice 258 303 02 Písek, Česká republika IČO: 253 68 138 / DIČ: CZ253 68 138 tel.: 495 581 318 fax: 495 581 319 web: www.inkabiznis.cz	DATUM: 09.06.2019 ČZAKÁZKY: 19253 STUPĚŇ PD: D10 MĚŘÍTKO: - FORMÁT: A3
	Zpracovatel: MĚSTSKÝ ÚŘAD TRUTNOV Kraj: Královéhradecký / Okres: Trutnov / Obec: Pomezní Boudy	Akce: II/252 Temný Důl - Pomezní Boudy rizikové úseky skalních svahů DOPRAVNĚ INŽENÝRSKÁ OPATŘENÍ	

137