II/252 POMEZNÍ BOUDY - RIZIKOVÝ ÚSEK č. 7 C
15.7.-18.8.2019

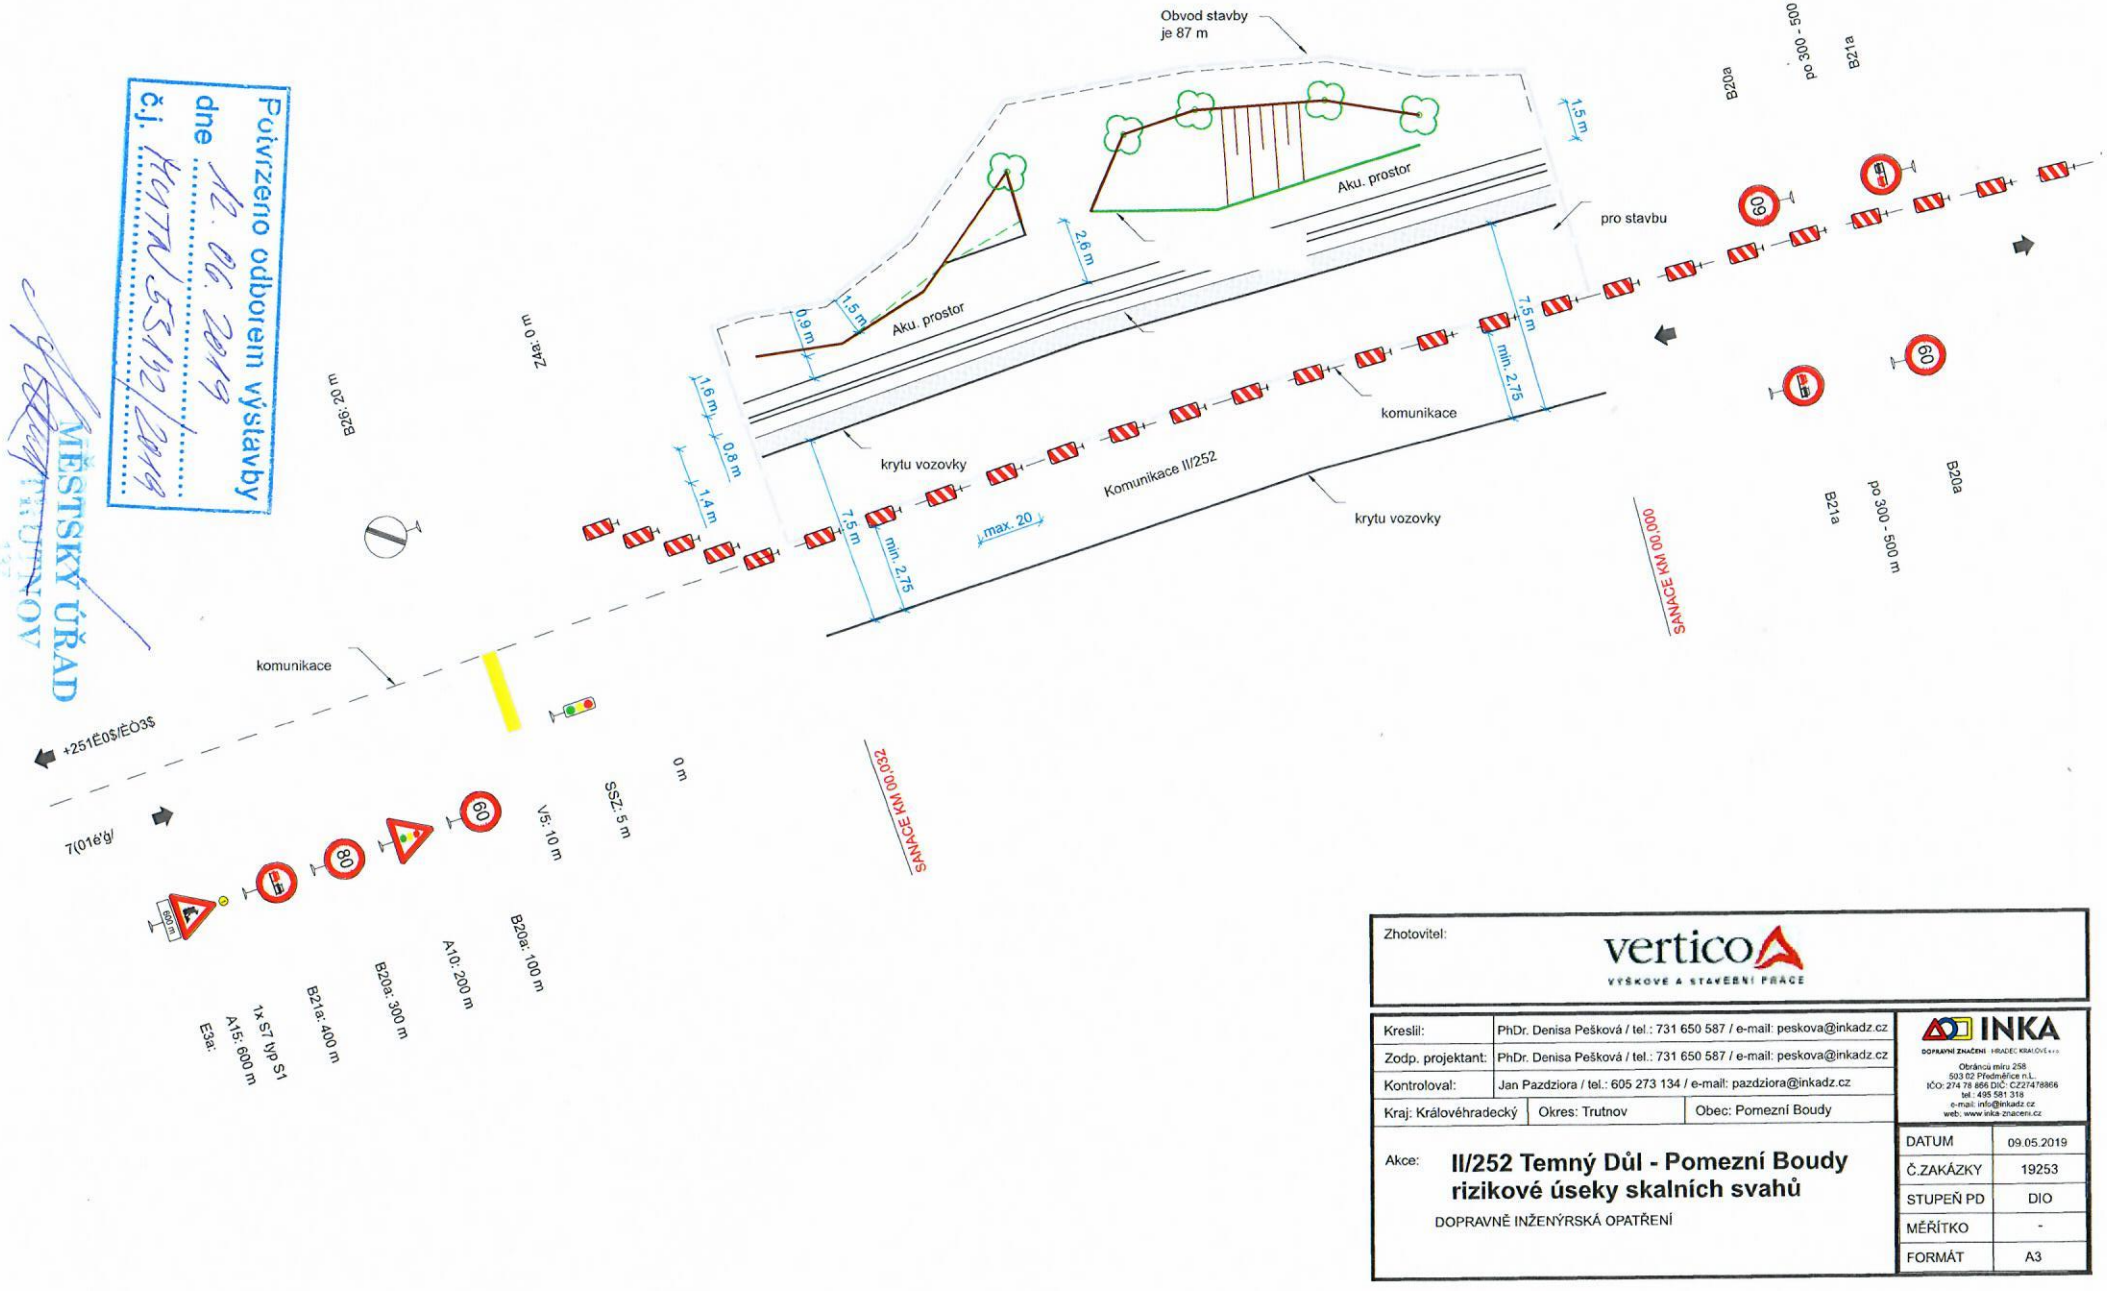

Potvrzeno odborem výstavby
dne 12. 06. 2019
č.j. KUTR/65112/2019

MĚSTSKÝ ÚŘAD
TRUTNOV

Zhotovitel:	vertico VÝŠKOVÉ A STAVEBNÍ PRÁCE	
Kreslil:	PhDr. Denisa Pešková / tel.: 731 650 587 / e-mail: peskova@inkadz.cz	
Zodp. projektant:	PhDr. Denisa Pešková / tel.: 731 650 587 / e-mail: peskova@inkadz.cz	
Kontroloval:	Jan Pazdziora / tel.: 605 273 134 / e-mail: pazdziora@inkadz.cz	
Kraj: Královéhradecký	Okres: Trutnov	Obec: Pomezní Boudy

INKA DOPRAVNÍ ZNAČENÍ HRADEC KRÁLOVÉ s.r.o.
Obránců míru 258
503 02 Předměřice n.L.
IČO: 274 78 666 DIČ: CZ27478866
tel.: 495 581 318
e-mail: info@inkadz.cz
web: www.inka znaceni.cz

Akce: **II/252 Temný Důl - Pomezní Boudy**
rizikové úseky skalních svahů
DOPRAVNĚ INŽENÝRSKÁ OPATŘENÍ

DATUM	09.05.2019
Č.ZAKÁZKY	19253
STUPEŇ PD	DIO
MĚŘÍTKO	-
FORMÁT	A3