


NÁVRH PŘECHODNÉ ÚPRAVY DZ ZA ÚČELEM PÁKOVÁNÍ NA CHODNÍKU PO DĚL  
 KOMUNIKACE II/296 V ÚSEKU OD ČP. 185 PO MOST "JAVORŮV MLÝN" V DĚLCE 1800m.

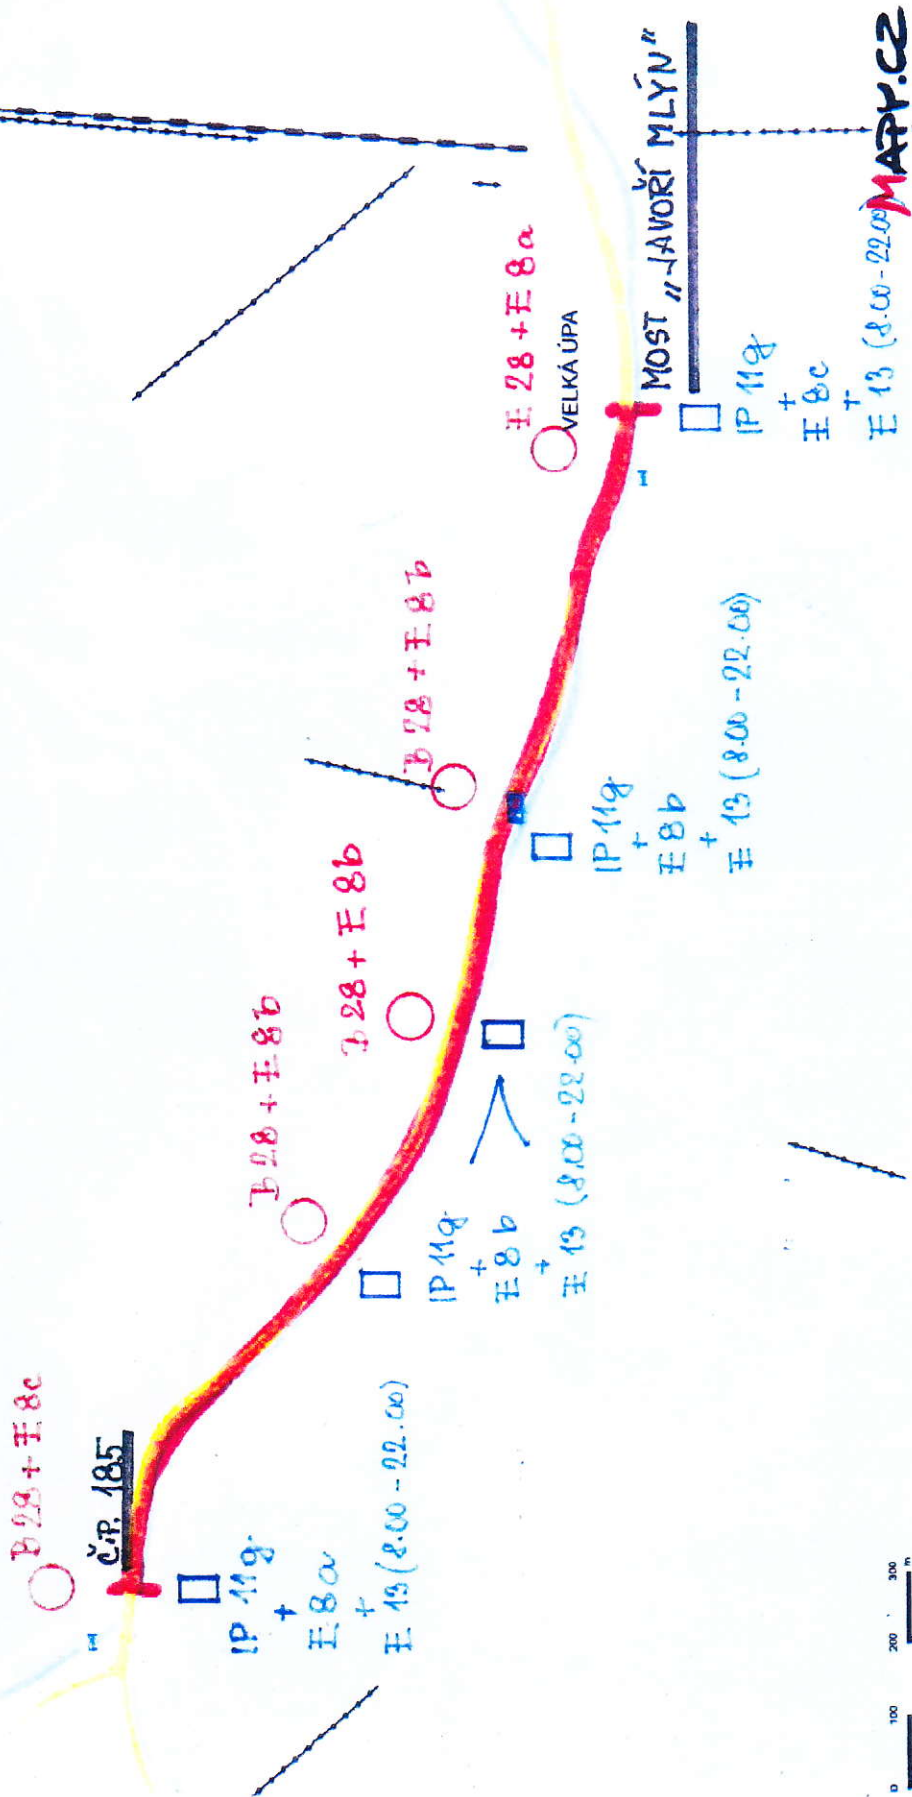

0 100 200 300 m  
 © Seznam.cz, s.r.o. © Dopravní úřad

GENELKAT  
 MĚSTSKÝ ÚŘAD  
 TRUTNOV  
 137

Potvrzeno odborem výstavby  
 dne 10.01.2020  
 č.j. MUTN 3006/2020