





PEC POD SNĚŽKOU

DZ B13 - 1,6t
DZ E5 - jediné vozidlo 5,6t

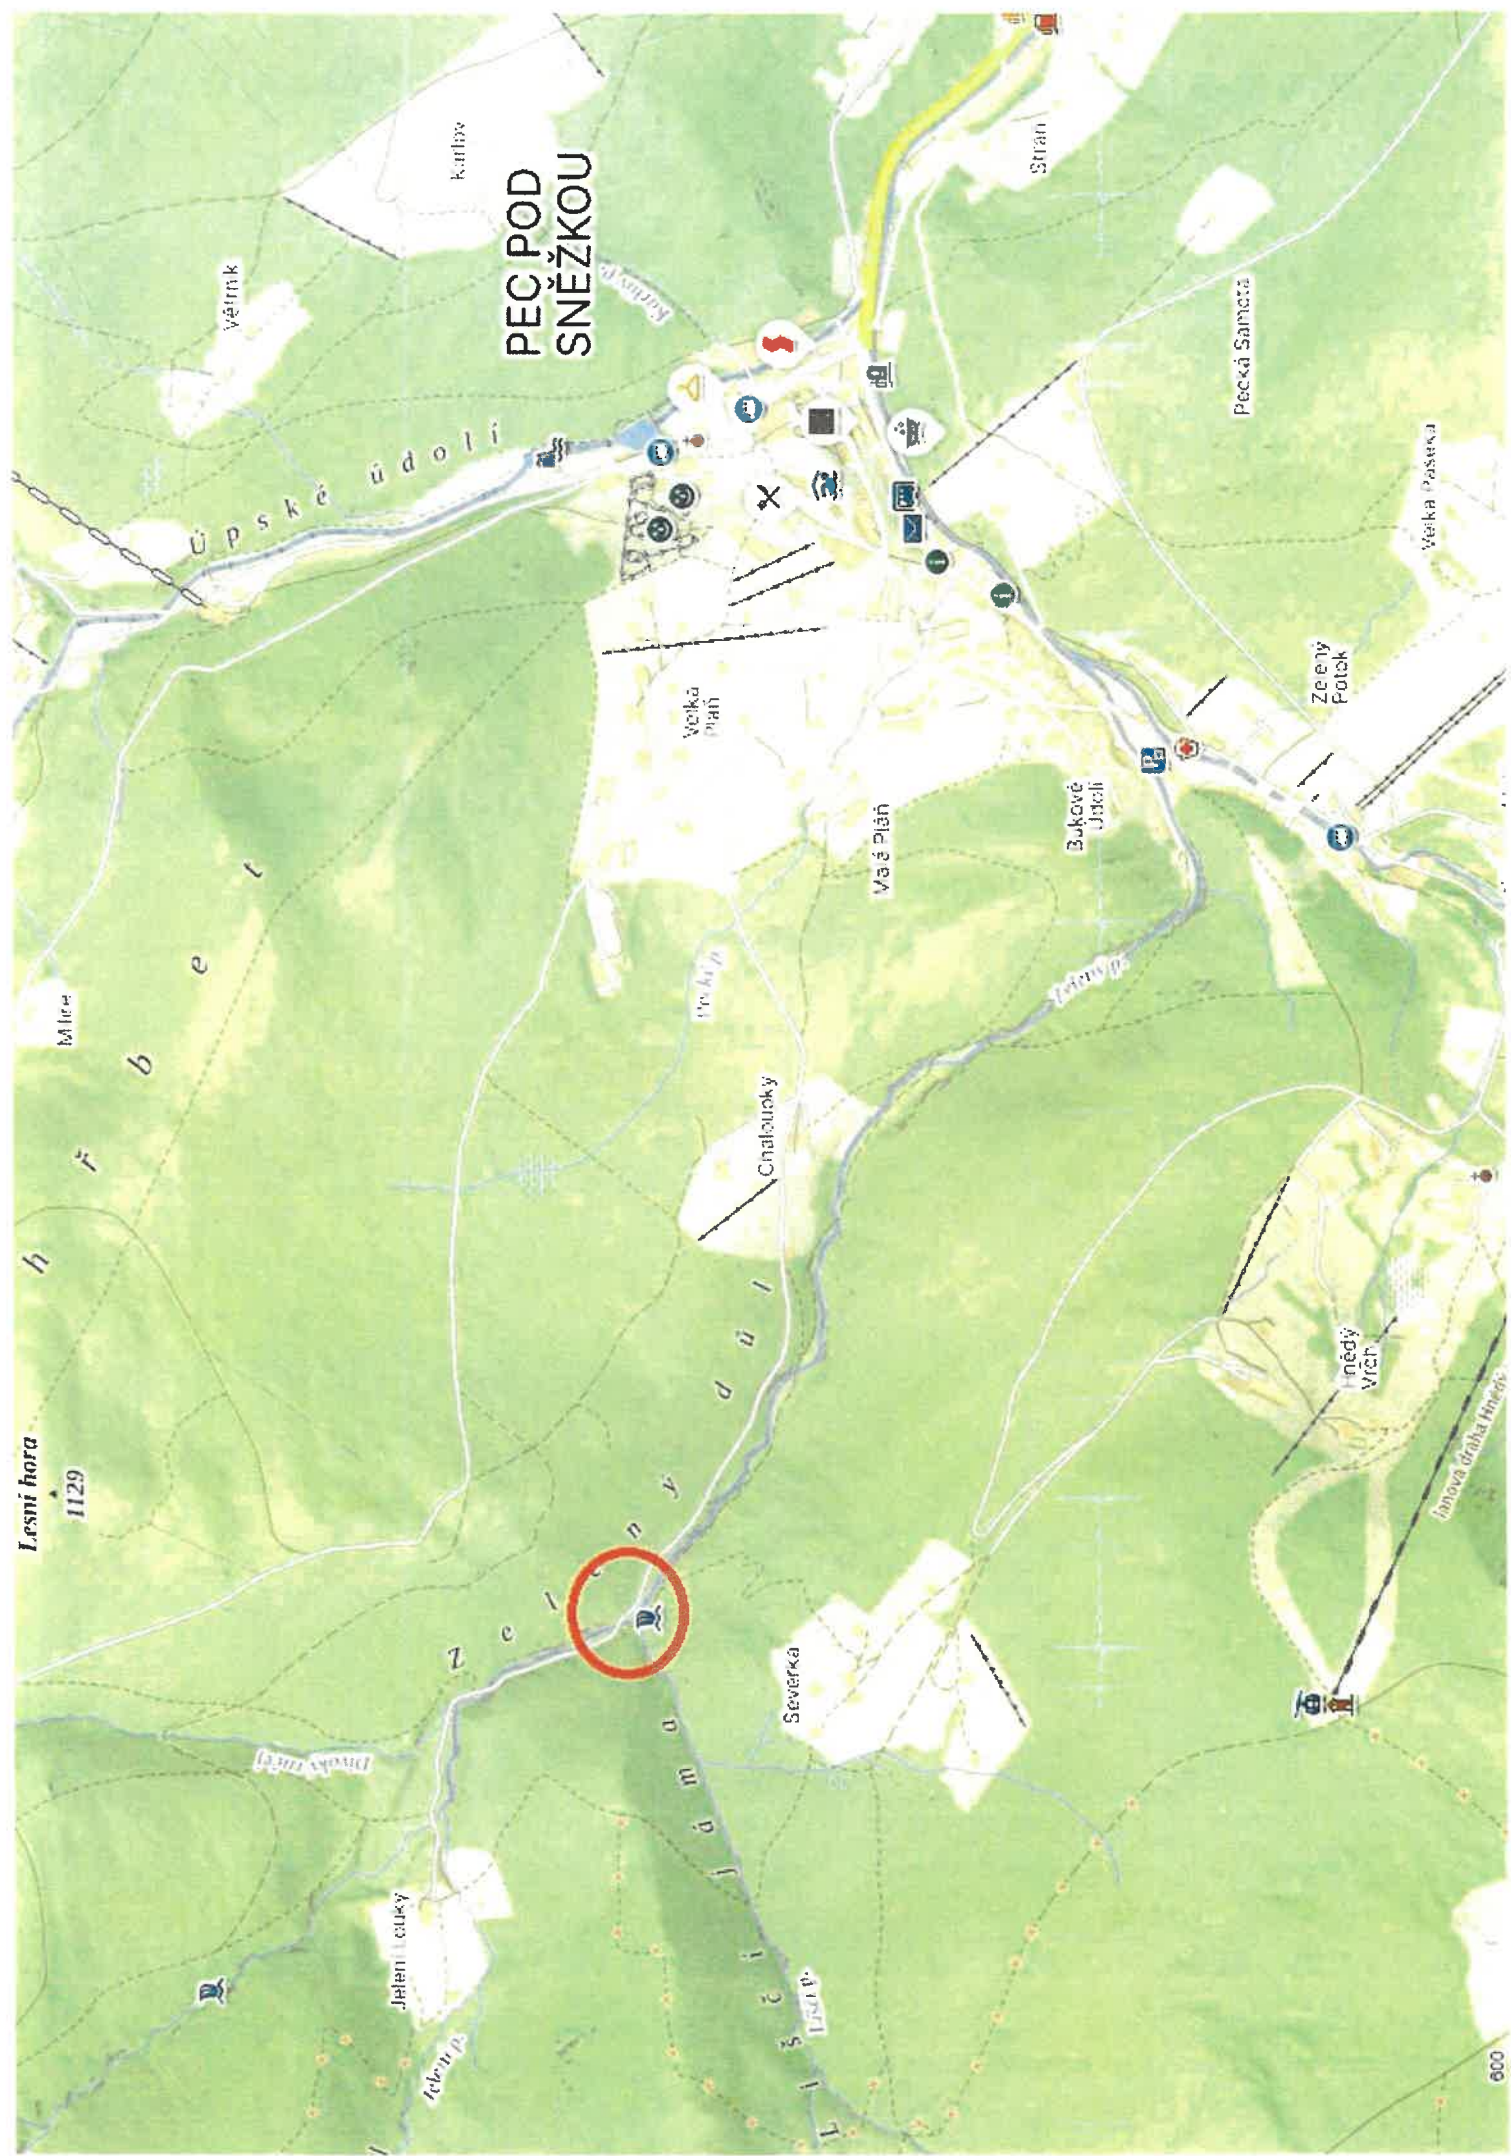

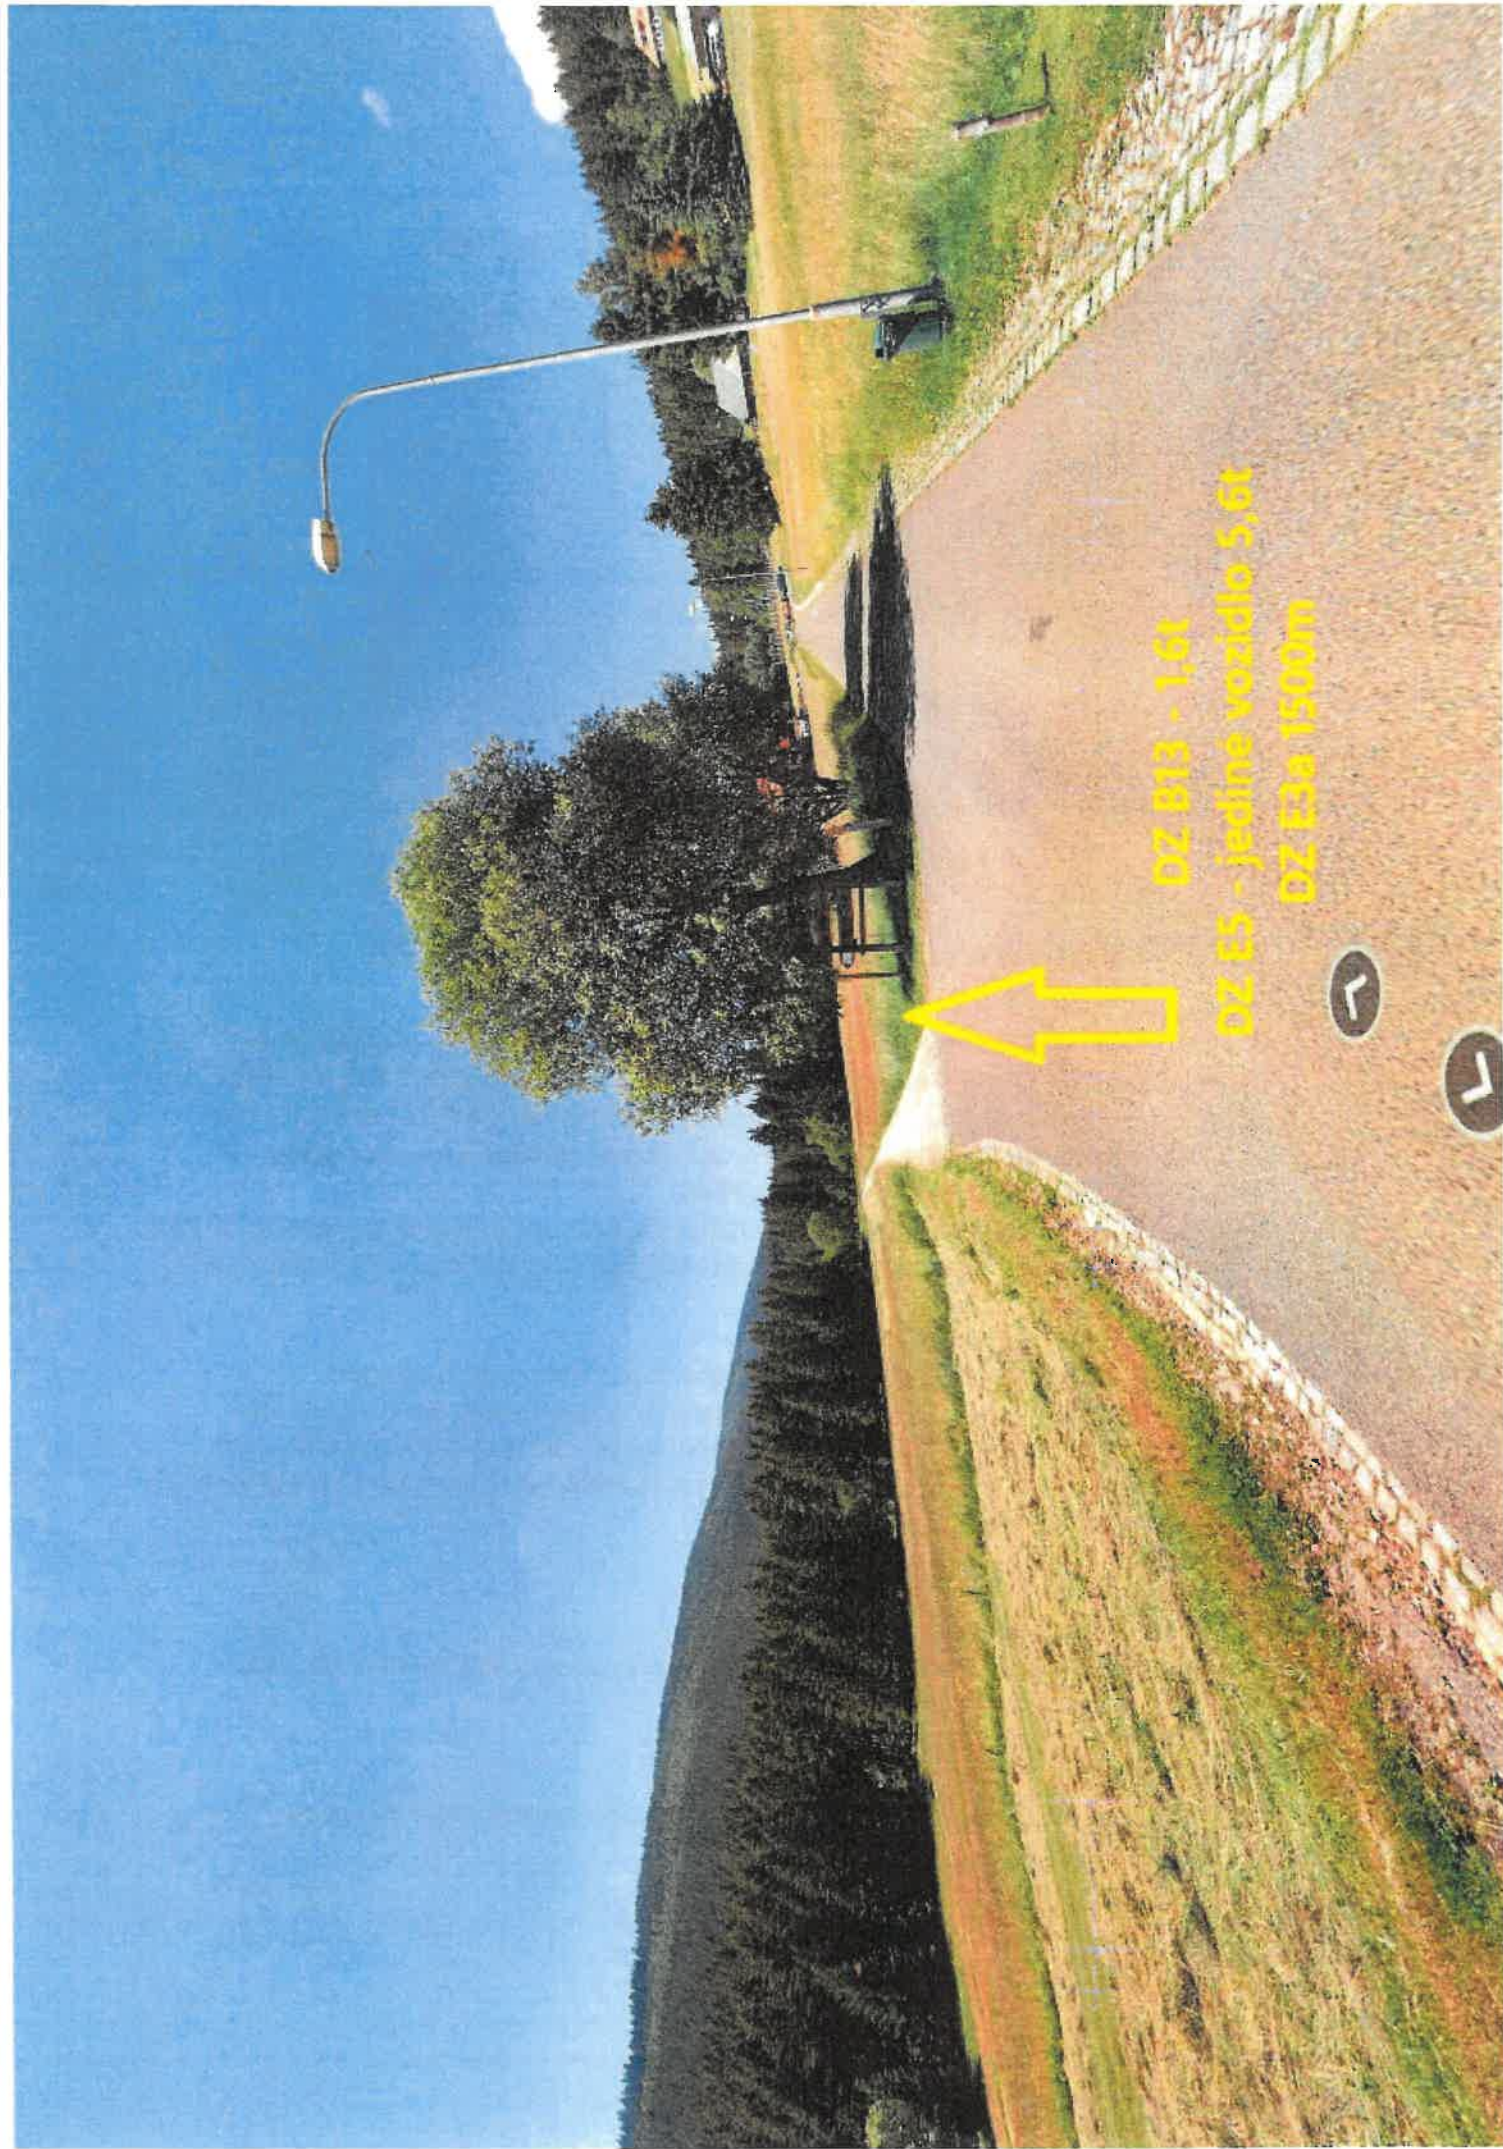

DZ B13 - 1,6t
DZ E5 - jedine vozidlo 5,6t
DZ E3a 1500m



4. 15-M-03-ZEL, Ocelový most na cestě na pláň



Ihned:

Dle statického výpočtu je nutné na mostě osadit dopravní značku dle ČSN 73 6222 (dle TP 65 – Zásady pro dopravní značení na pozemních komunikacích) B13 s nápisem „1,6 t“ společně s dodatkovou tabulkou E5 s nápisem „Jediné vozidlo 5,6 tun“. Déle B14 - zatížení na jednu nápravu 1,6t (je možné, že hodnota zatížení na jednu nápravu je určena chybně a bylo by vhodné ji přepočítat).

Tyto hodnoty byly převzaty jako hodnoty zatížitelnosti z archivní dokumentace (Statický výpočet) a JSOU nyní redukovány aktuálními součiniteli stavebně-technického stavu (0,8).

- doporučuji zkrátit nebo zakončit svislým profilem konec levého zábradlí
- zkontrolovat a znovu ukotvit uvolněné plechy mostovky. Ideálně by bylo plechy mostovky vyměnit za nové. Při této příležitosti doporučuji také očistit nosníky nosné konstrukce a obnovit jejich protikorozi ochranu. Ideální by bylo tuto opravu provést při úplné uzavírcce objektu (pokud je to možné)

2026:

- sanovat zdivo spodní stavby
- společně s obnovou PKO nosníků nosné konstrukce také obnovit PKO zábradlí
- opravit deformované zábradlí
- vyplnit drobně podemletý roh opěry O2 vpravo

Pravidelně:

- odstraňovat nečistoty a vegetaci ze všech částí konstrukce a těsného okolí