



DIO Pec pod Sněžkou

24380
od nabytí OOP

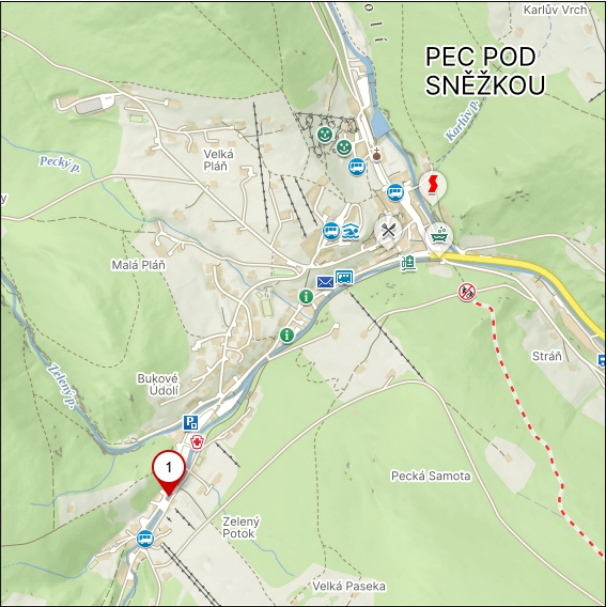

1)

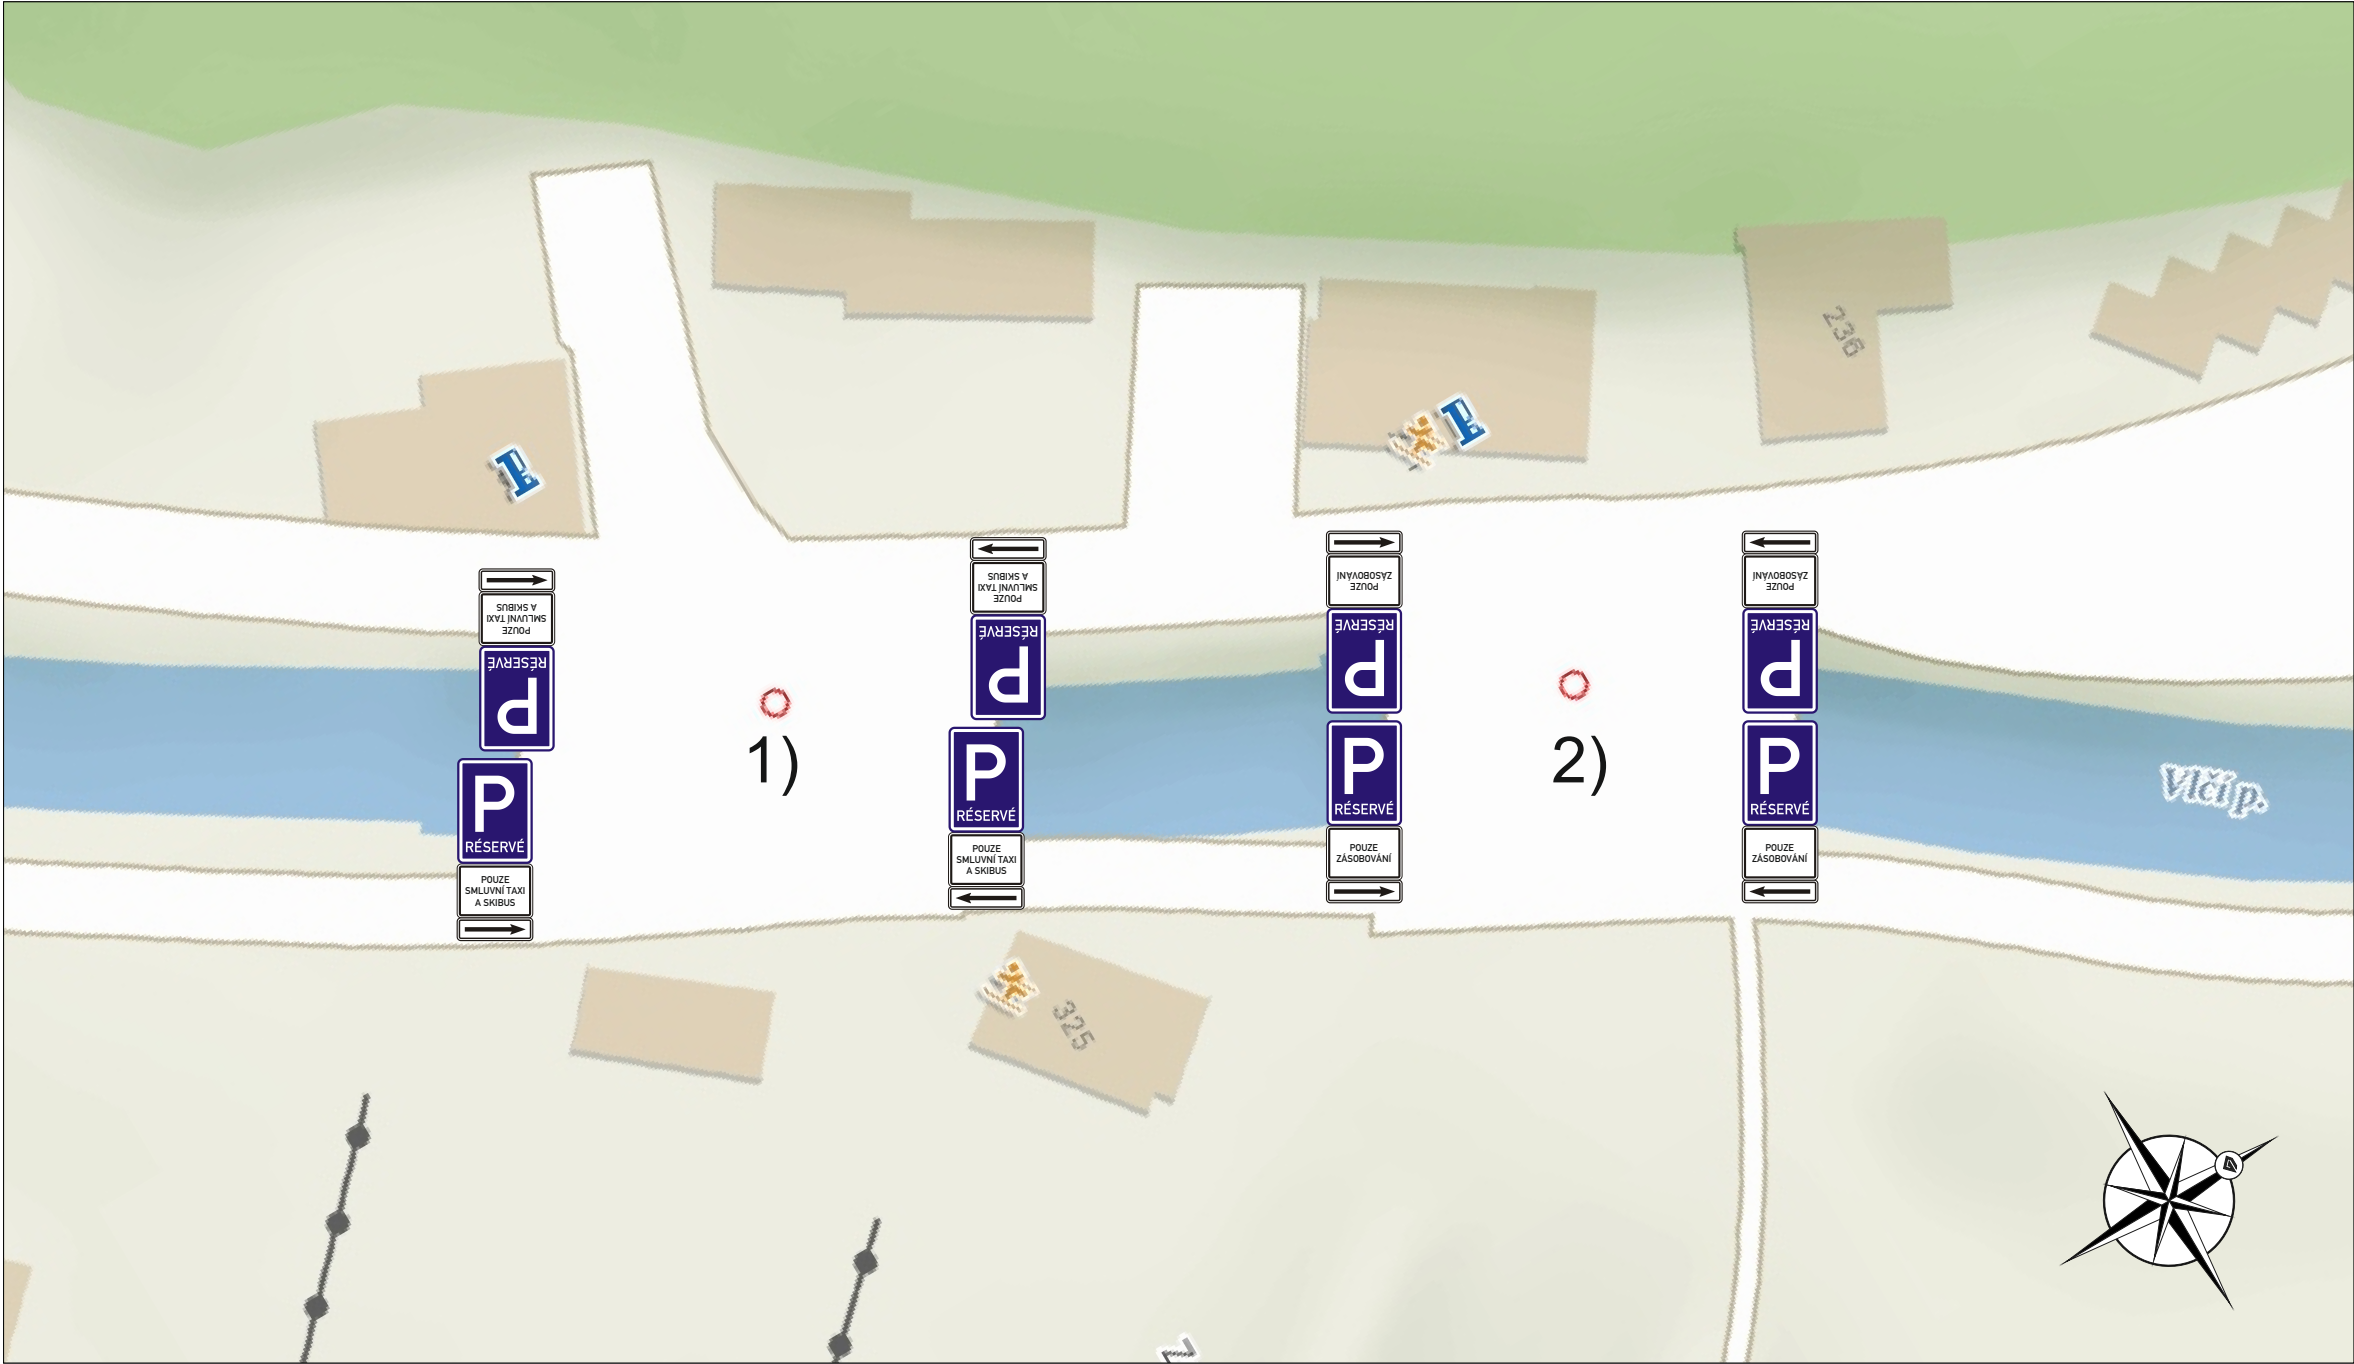

2)



Zhotovitel:			
Kreslil:	Lukáš Gubanec / tel.: 731 650 587 / e-mail.: gubanec@inkadz.cz		
Zodp. projektant:	Lukáš Gubanec / tel.: 731 650 587 / e-mail.: gubanec@inkadz.cz		
Kontroloval:	Zdenek Šedivka / tel.: 605 273 134 / e-mail: sedivka@inkadz.cz		
Kraj: Královéhradecký	Okres: Trutnov	Obec: Pec pod Sněžkou	
Akce:			
Vyhrazené stání - Pec pod Sněžkou DOPRAVNĚ INŽENÝRSKÉ OPATŘENÍ			
DATUM		5.11.2024	
Č.ZAKÁZKY		24380	
STUPEŇ PD			
MĚŘÍTKO		-	
FORMÁT		A3	