


Situace umístění dopravního značení - most ev.č. 296-015 Velká Úpa



Situace umístění dopravního značení - most ev.č. 296-015 Velká Úpa (směr Pec pod Sněžkou)

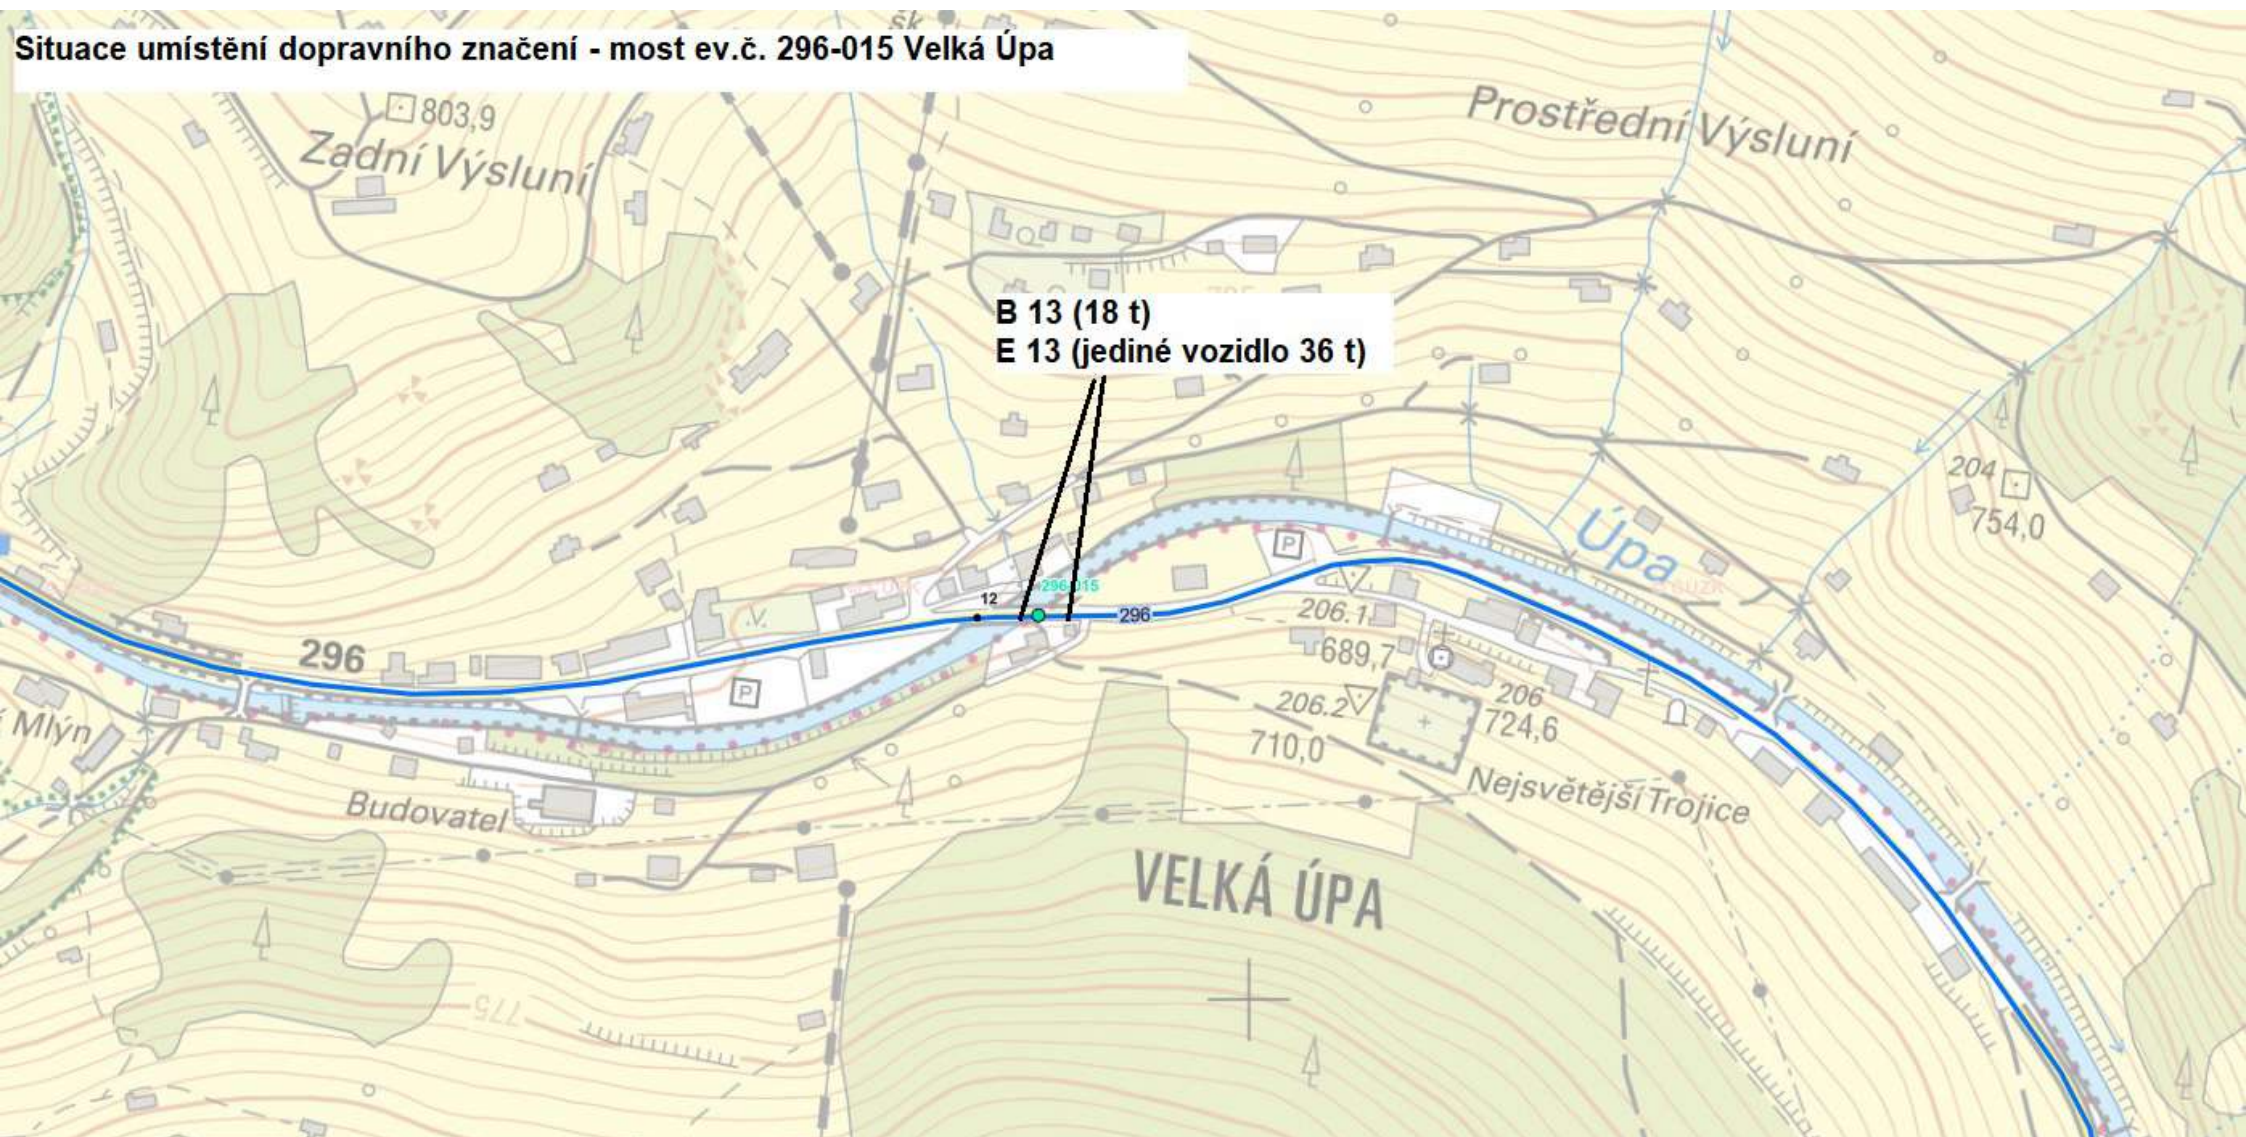


B 13 (18 t)  
E 13 (jediné vozidlo 36 t)



296-015

Situace umístění dopravního značení - most ev.č. 296-015 Velká Úpa (směr Temný Důl)

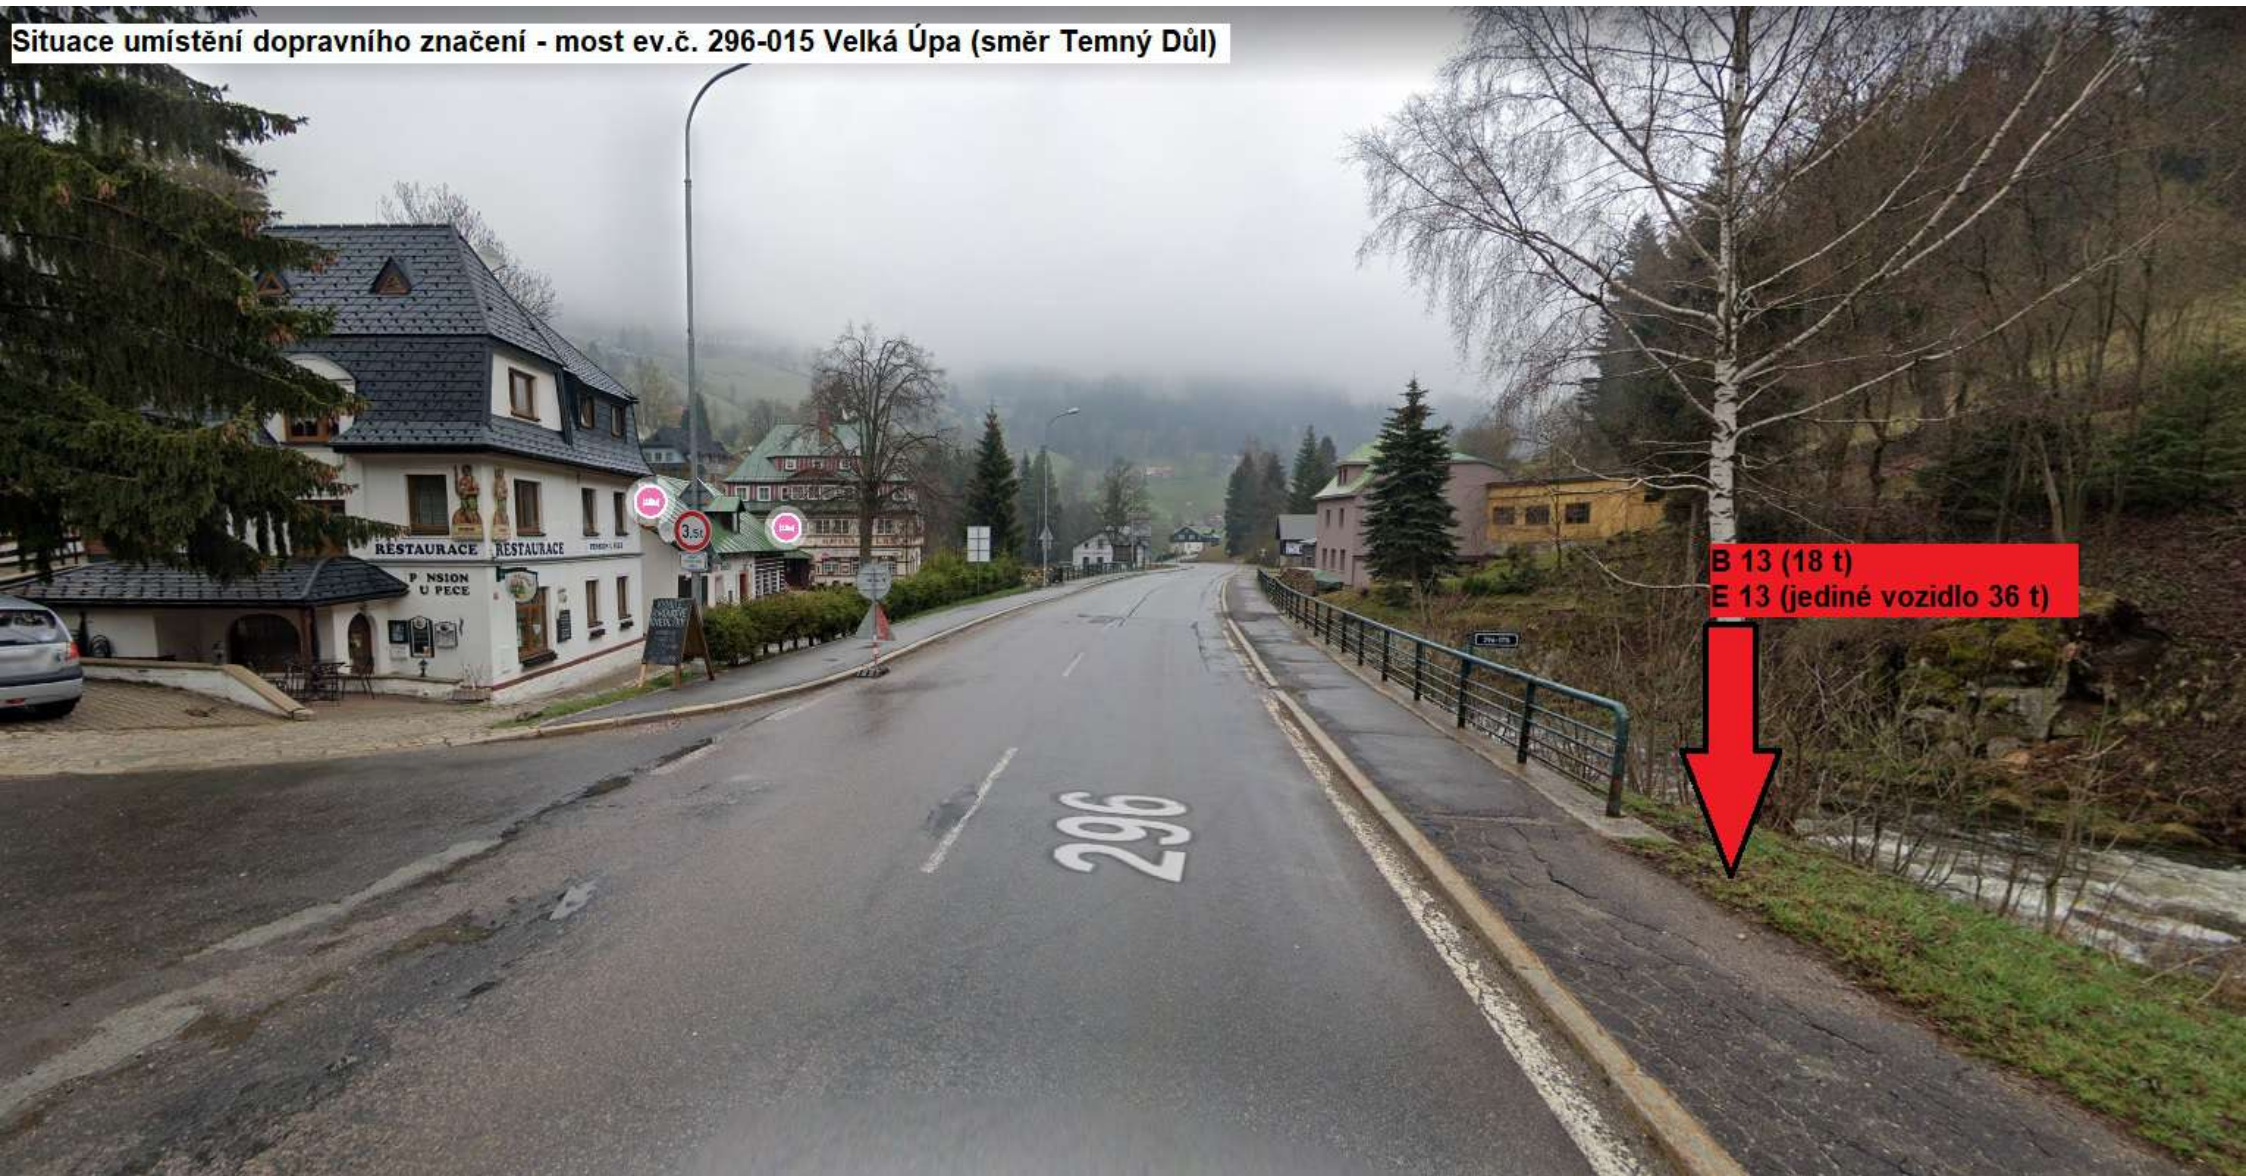

B 13 (18 t)  
E 13 (jediné vozidlo 36 t)