


NÁVRH PŘECHODNÉ ÚPRAVY DZ ZA ÚČELEM PARKOVÁNÍ NA CHODNÍKU PO DĚLI
KOMUNIKACE II/296 V ÚSEKU OD ČP. 185 PO MOST "JAVORÍ MLÝN" V DĚLI 1800m.

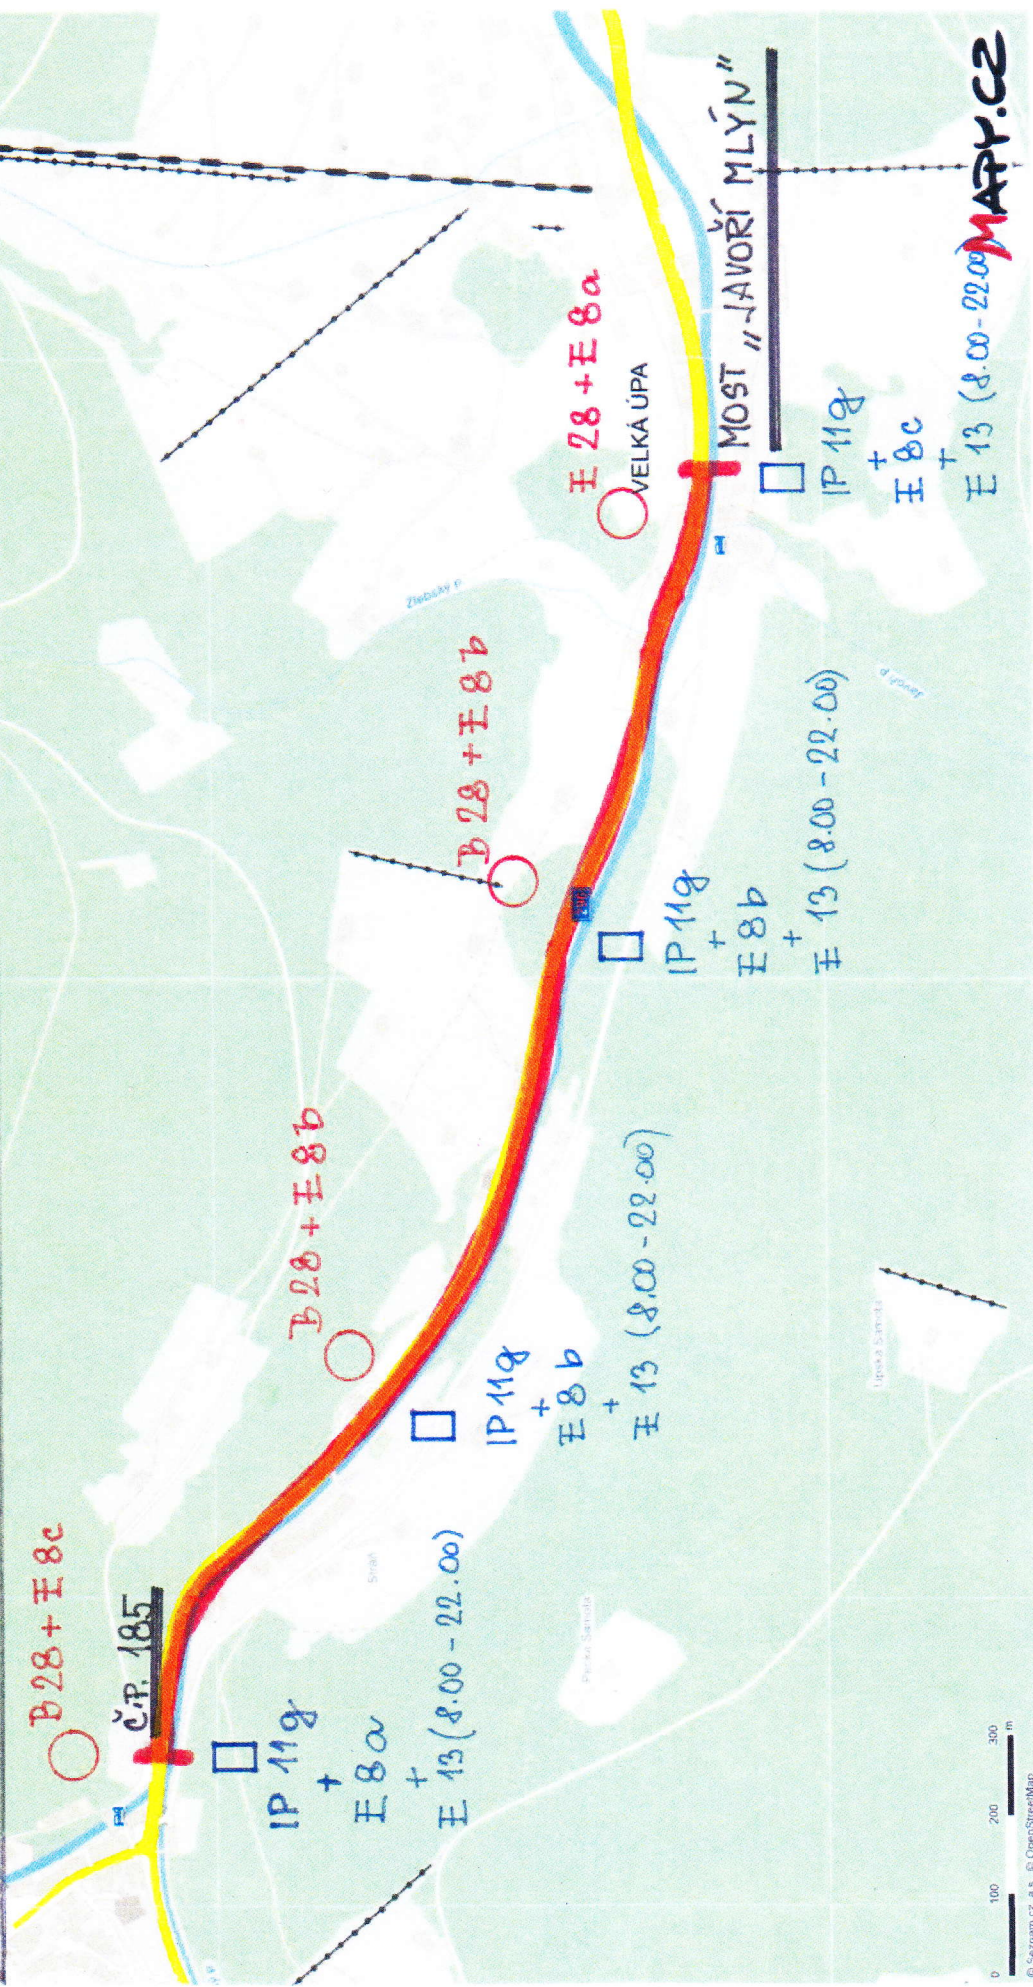

MĚSTO
PEC POD SNĚŽKOU
IČO: 00278181 DIČ: CZ00278181

ČEKLKA

MĚSTSKÝ ÚŘAD
TRUTNOV
137

1.2.2017

Potvrzeno odborem výstavby
dne 07.01.2017
č.j. 13638/2017

<https://mapy.cz/zakladni?x=15.7528418&y=50.6916604&z=16>