




DZ B13 "24t"
DZ E5 "Jediné vozidlo 36t"

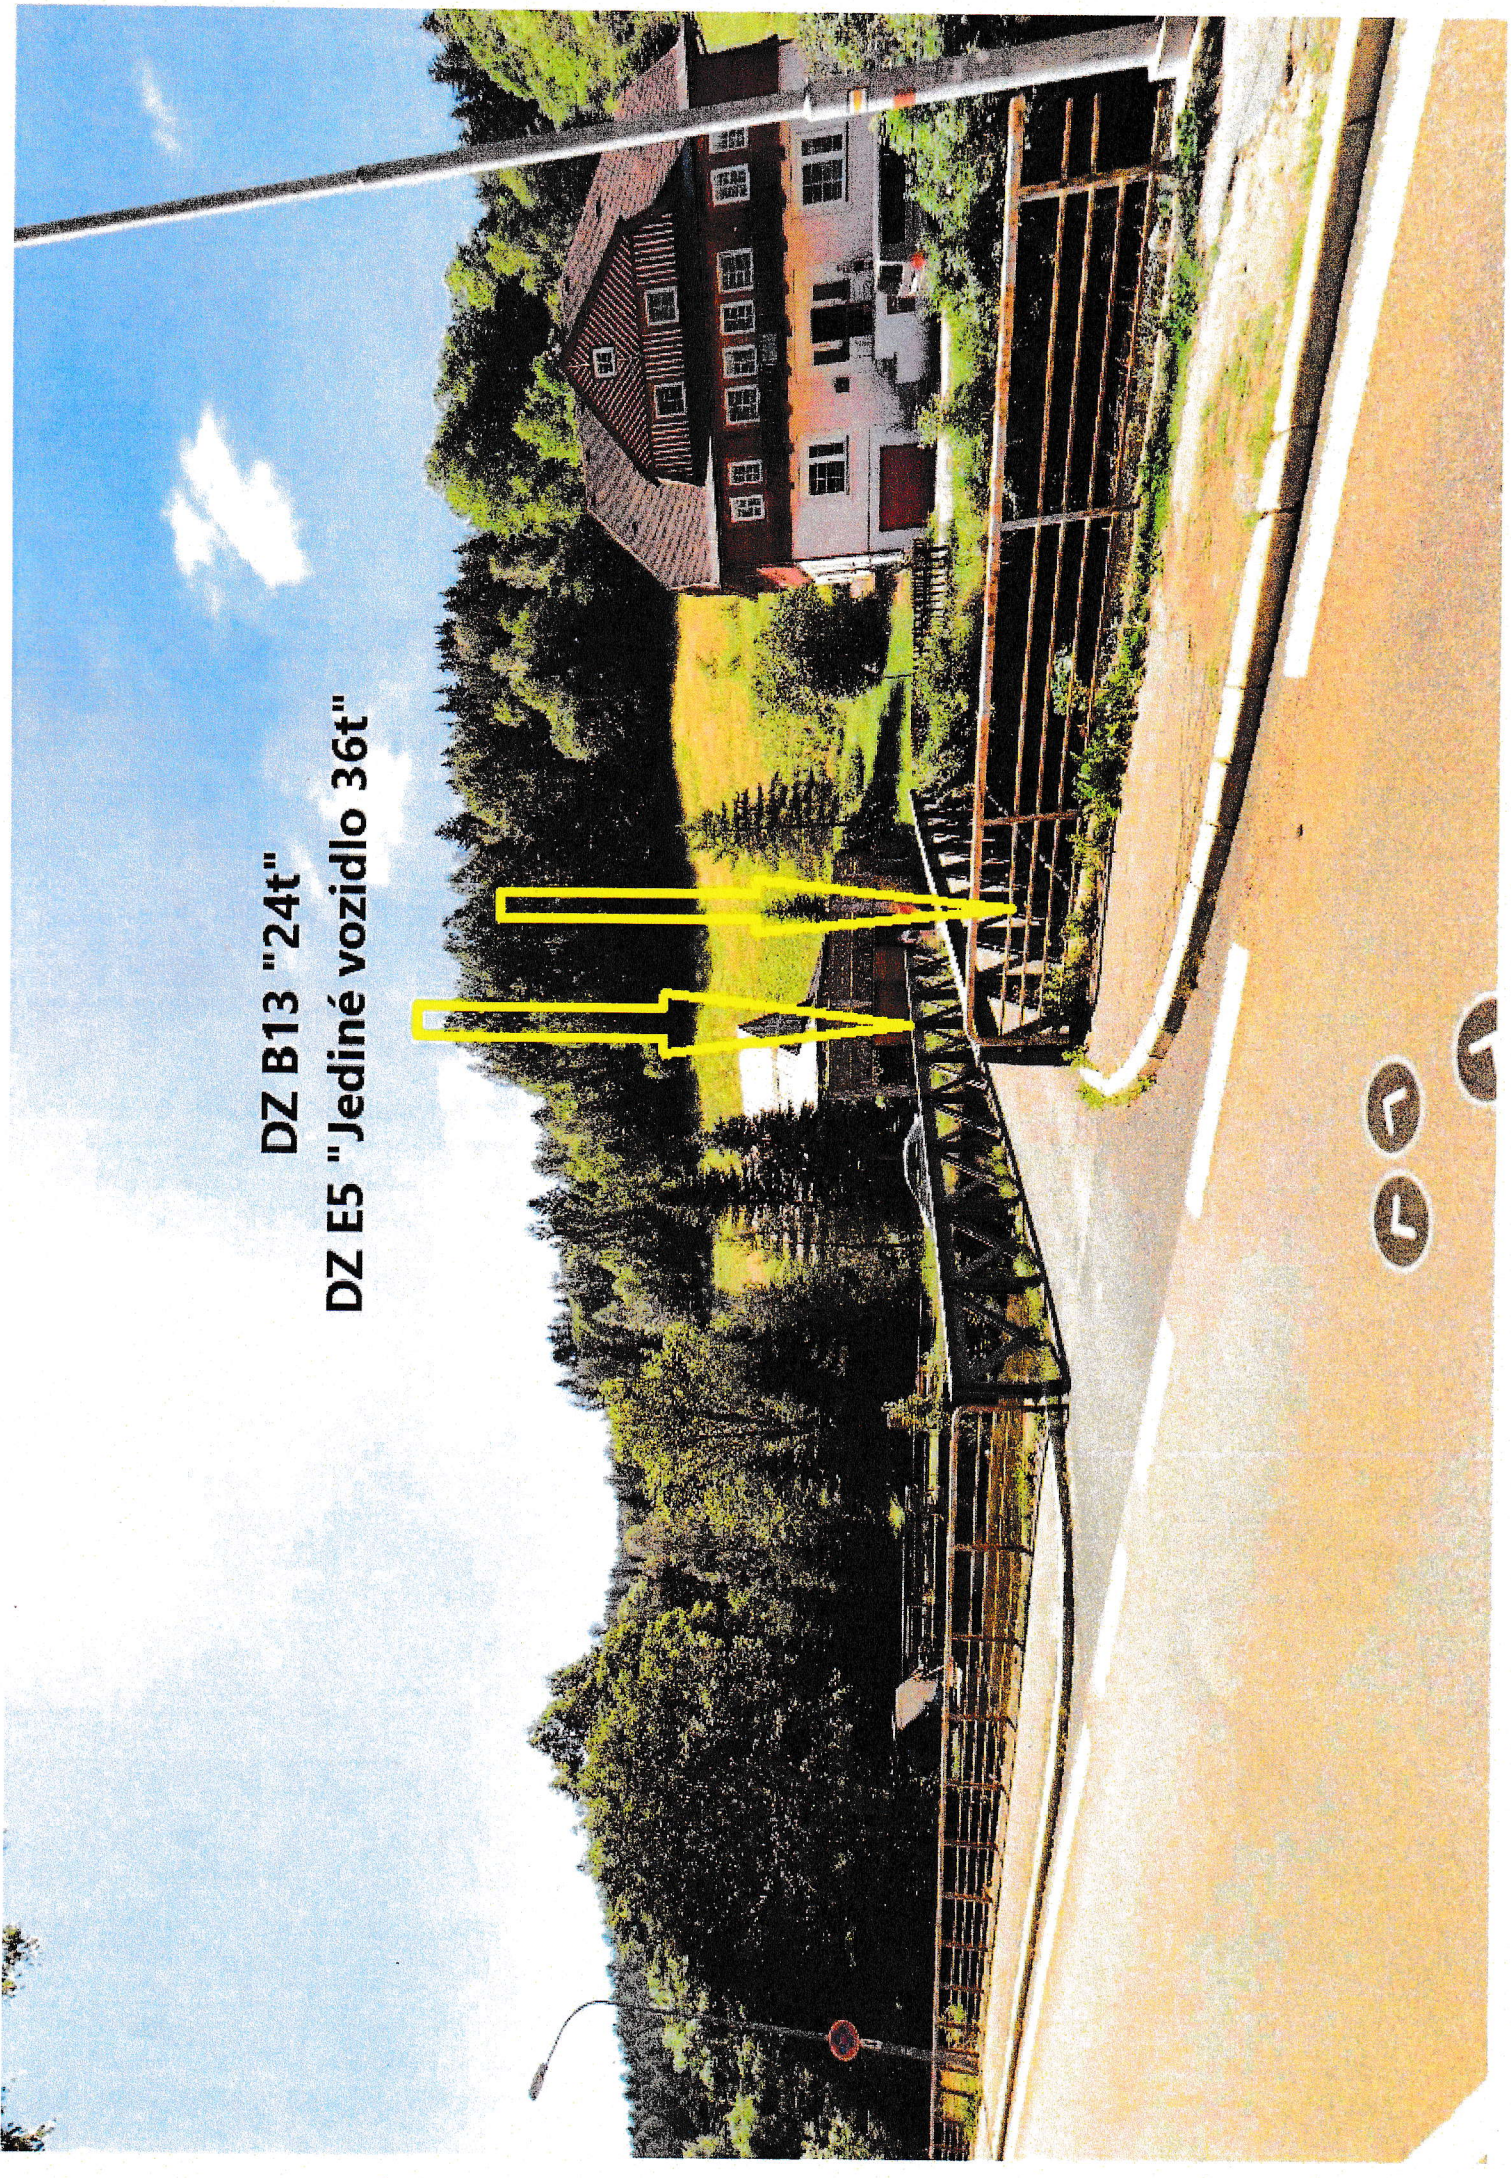

11 Návrh dopravního značení

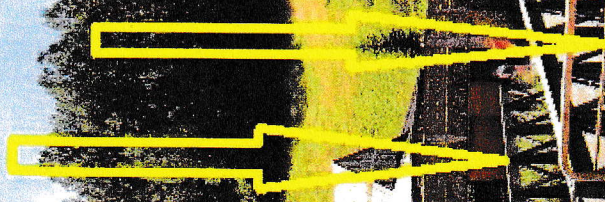

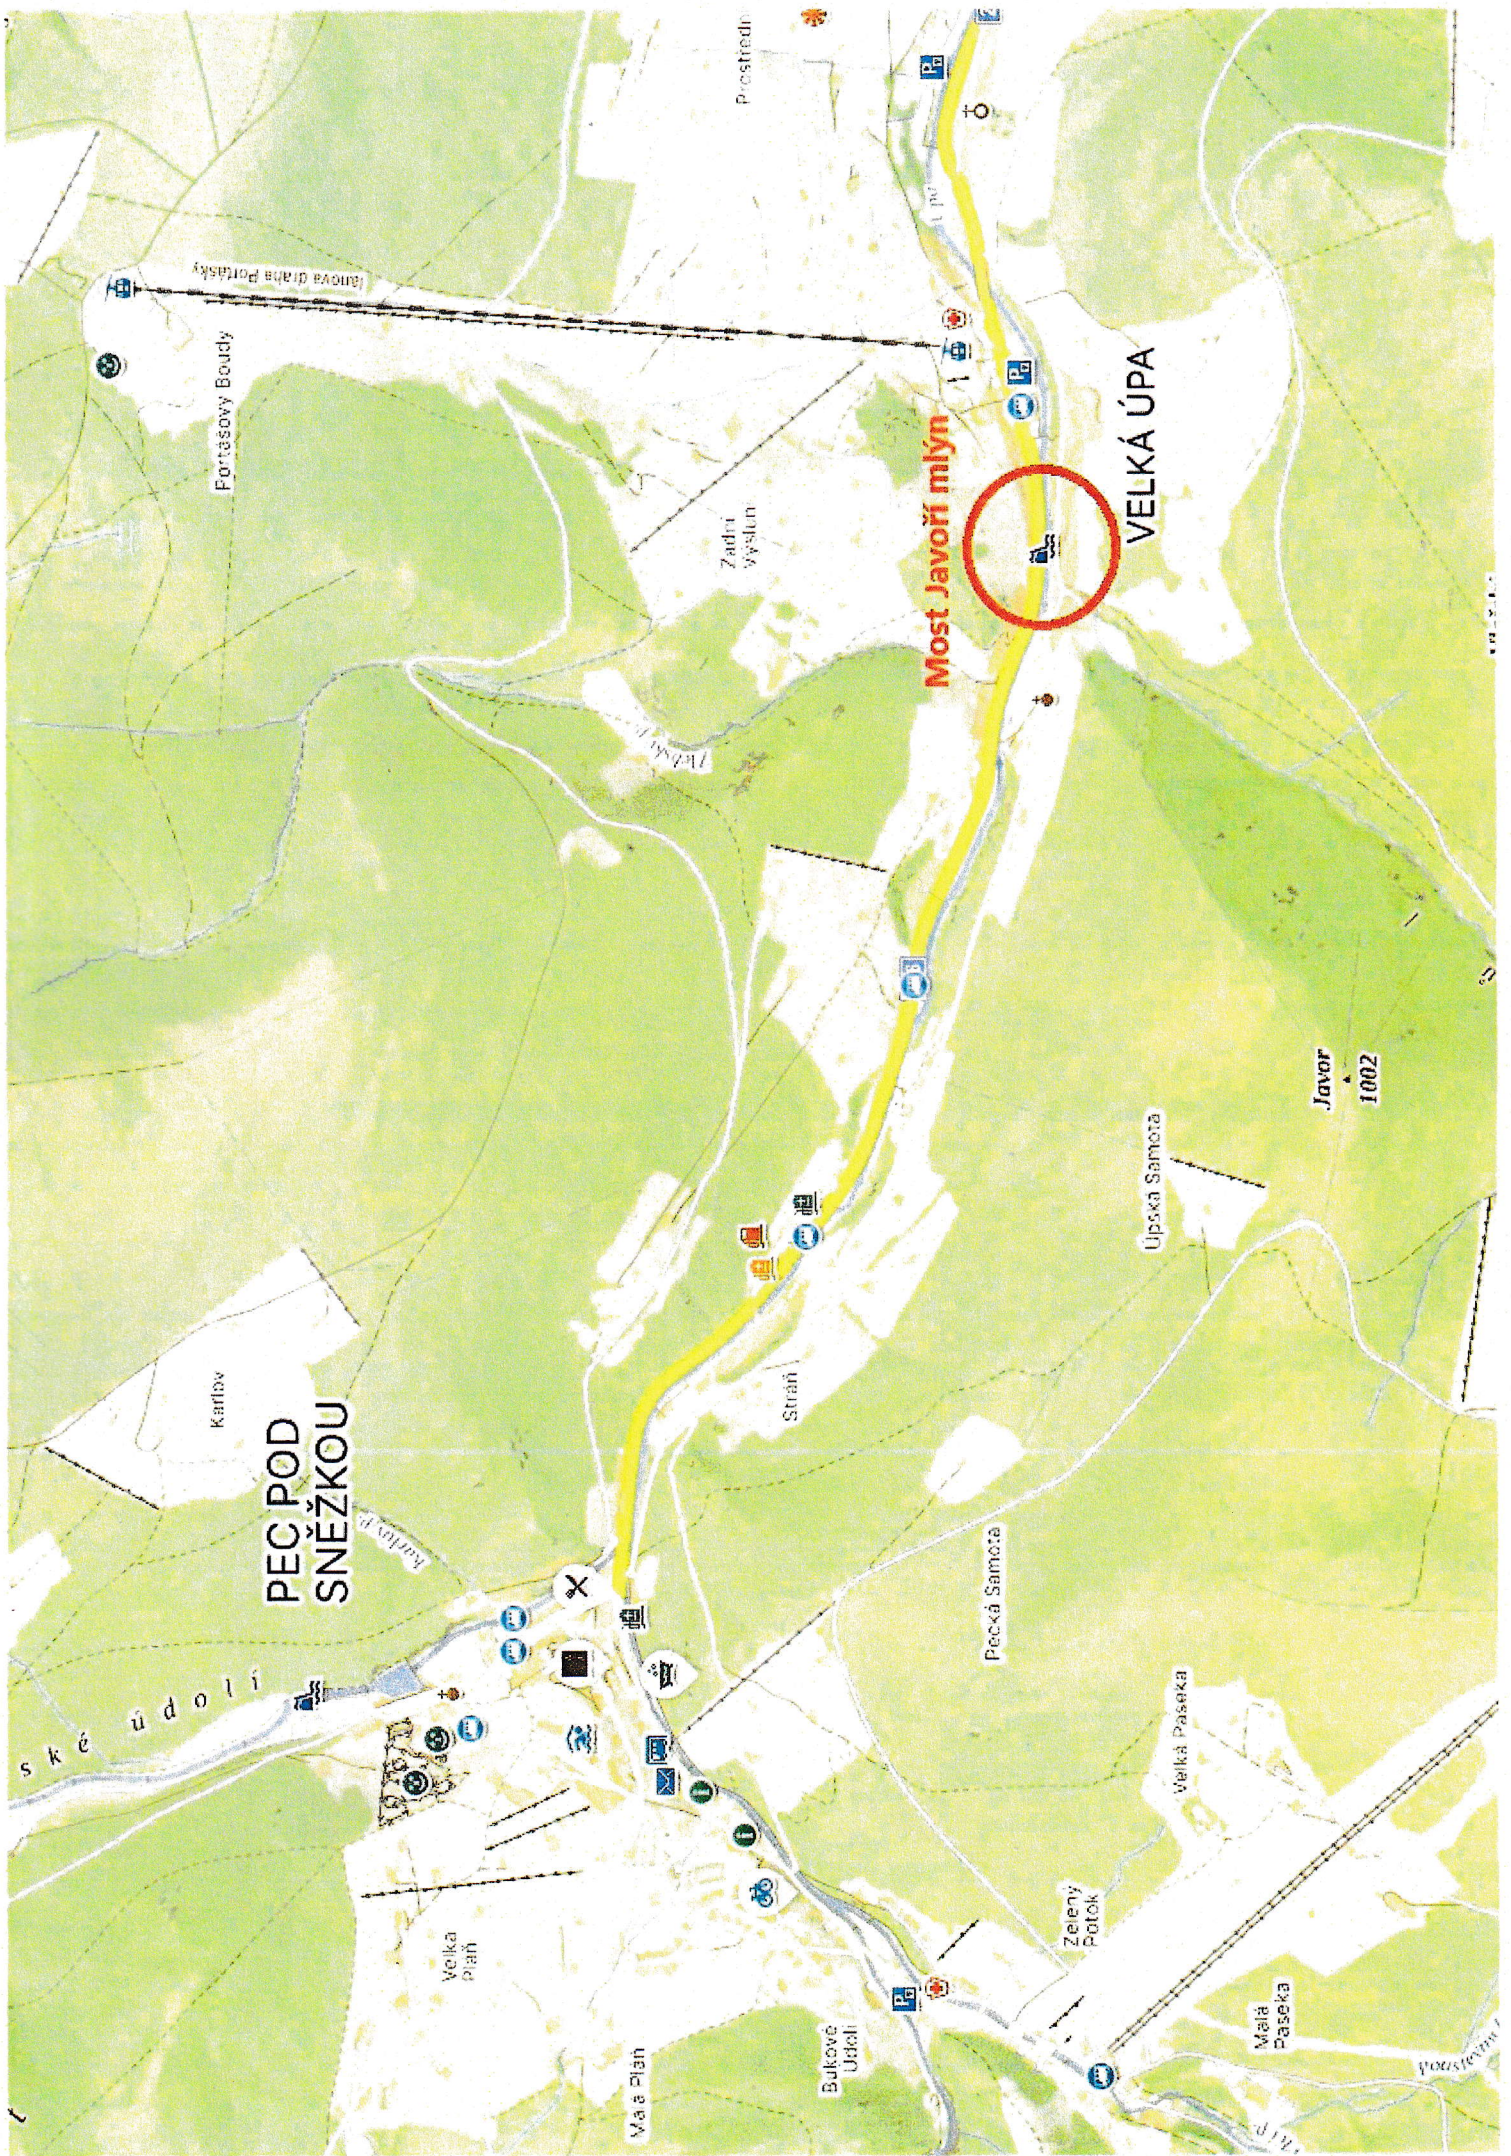

PEC POD SNĚŽKOU

Most Javoří mlýn

VELKÁ ÚPA

Javor 1002

Upská Samota

Pecká Samota

Velká Paseka

Zelený Potoč

Bukové Ústí

Václavův Ústí

Velká Písaň

Karlův

Fortášovy Boudy

Zadní Výslun

Straň

ské údolí

Janova dráha Portásky