II/252 POMEZNÍ BOUDY - RIZIKOVÝ ÚSEK č. 3 A
12.8.-29.9.2019
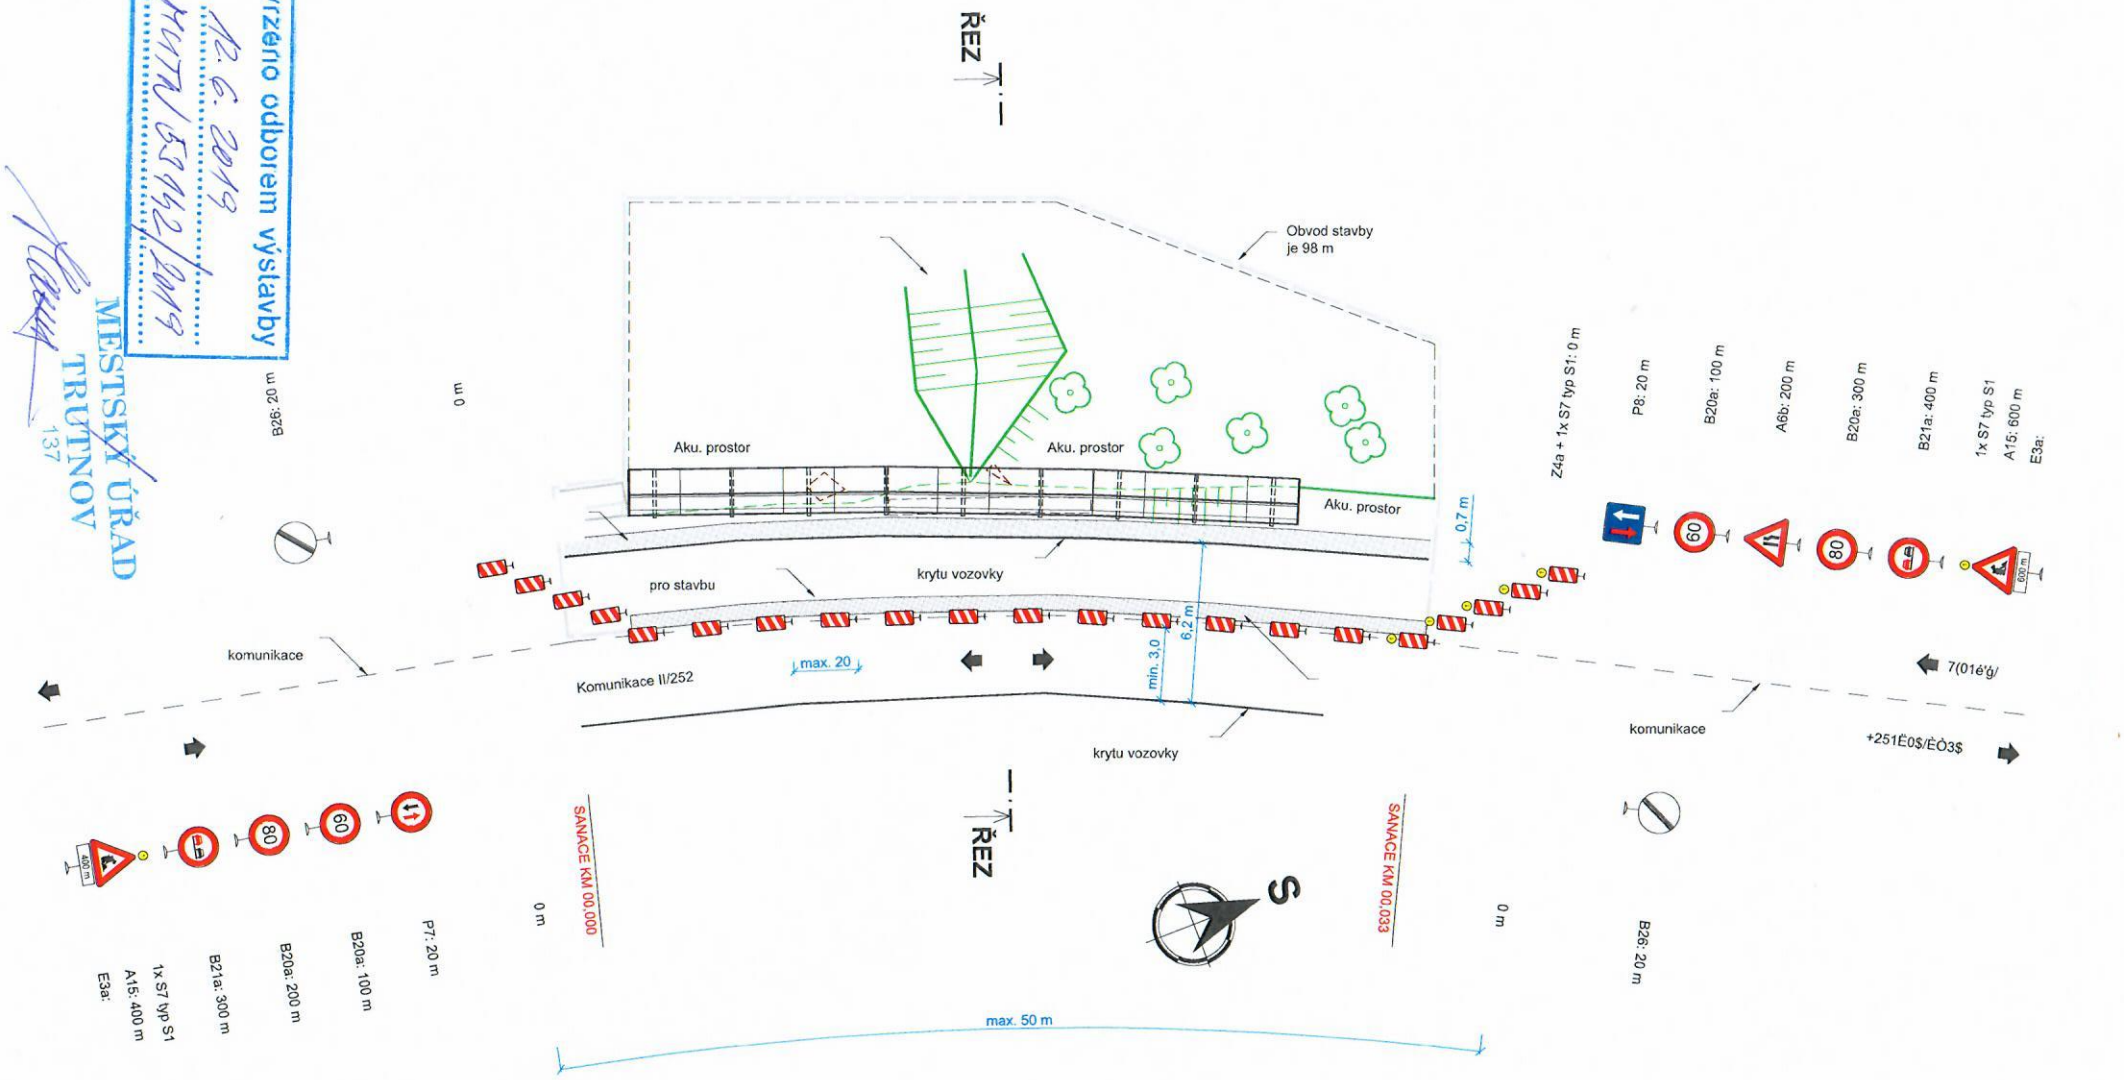
Potvrzeno odborem výstavby
dne 12. 6. 2019
č.j. MUTN/05492/2019
MĚSTSKÝ ÚŘAD
TRUTNOV
137