




Název Akce:	Připojení staveništního sjezdu stavby „Rezidence pod Portáškami” na sil. č. II/296, Velká Úpa
Místo:	sil. č. II/296 na p.p.č. 1089/1 k.ú. Velká Úpa II
Investor:	Rezidence Javoří potok s.r.o. Velká Úpa 135 542 21 Pec pod Sněžkou
Stavebník:	Rezidence Javoří potok s.r.o. Velká Úpa 135 542 21 Pec pod Sněžkou
Vypracoval:	Ing. Jan Vtelenský Dobrná 44 407 41 Dobrná

Situace širších vztahů

...VYVĚŠENÍ APOD.)
...VHODNOU
...M NÁTĚREM.
...SLUŠNÉ SILNIČNÍ

Velká Úpa II

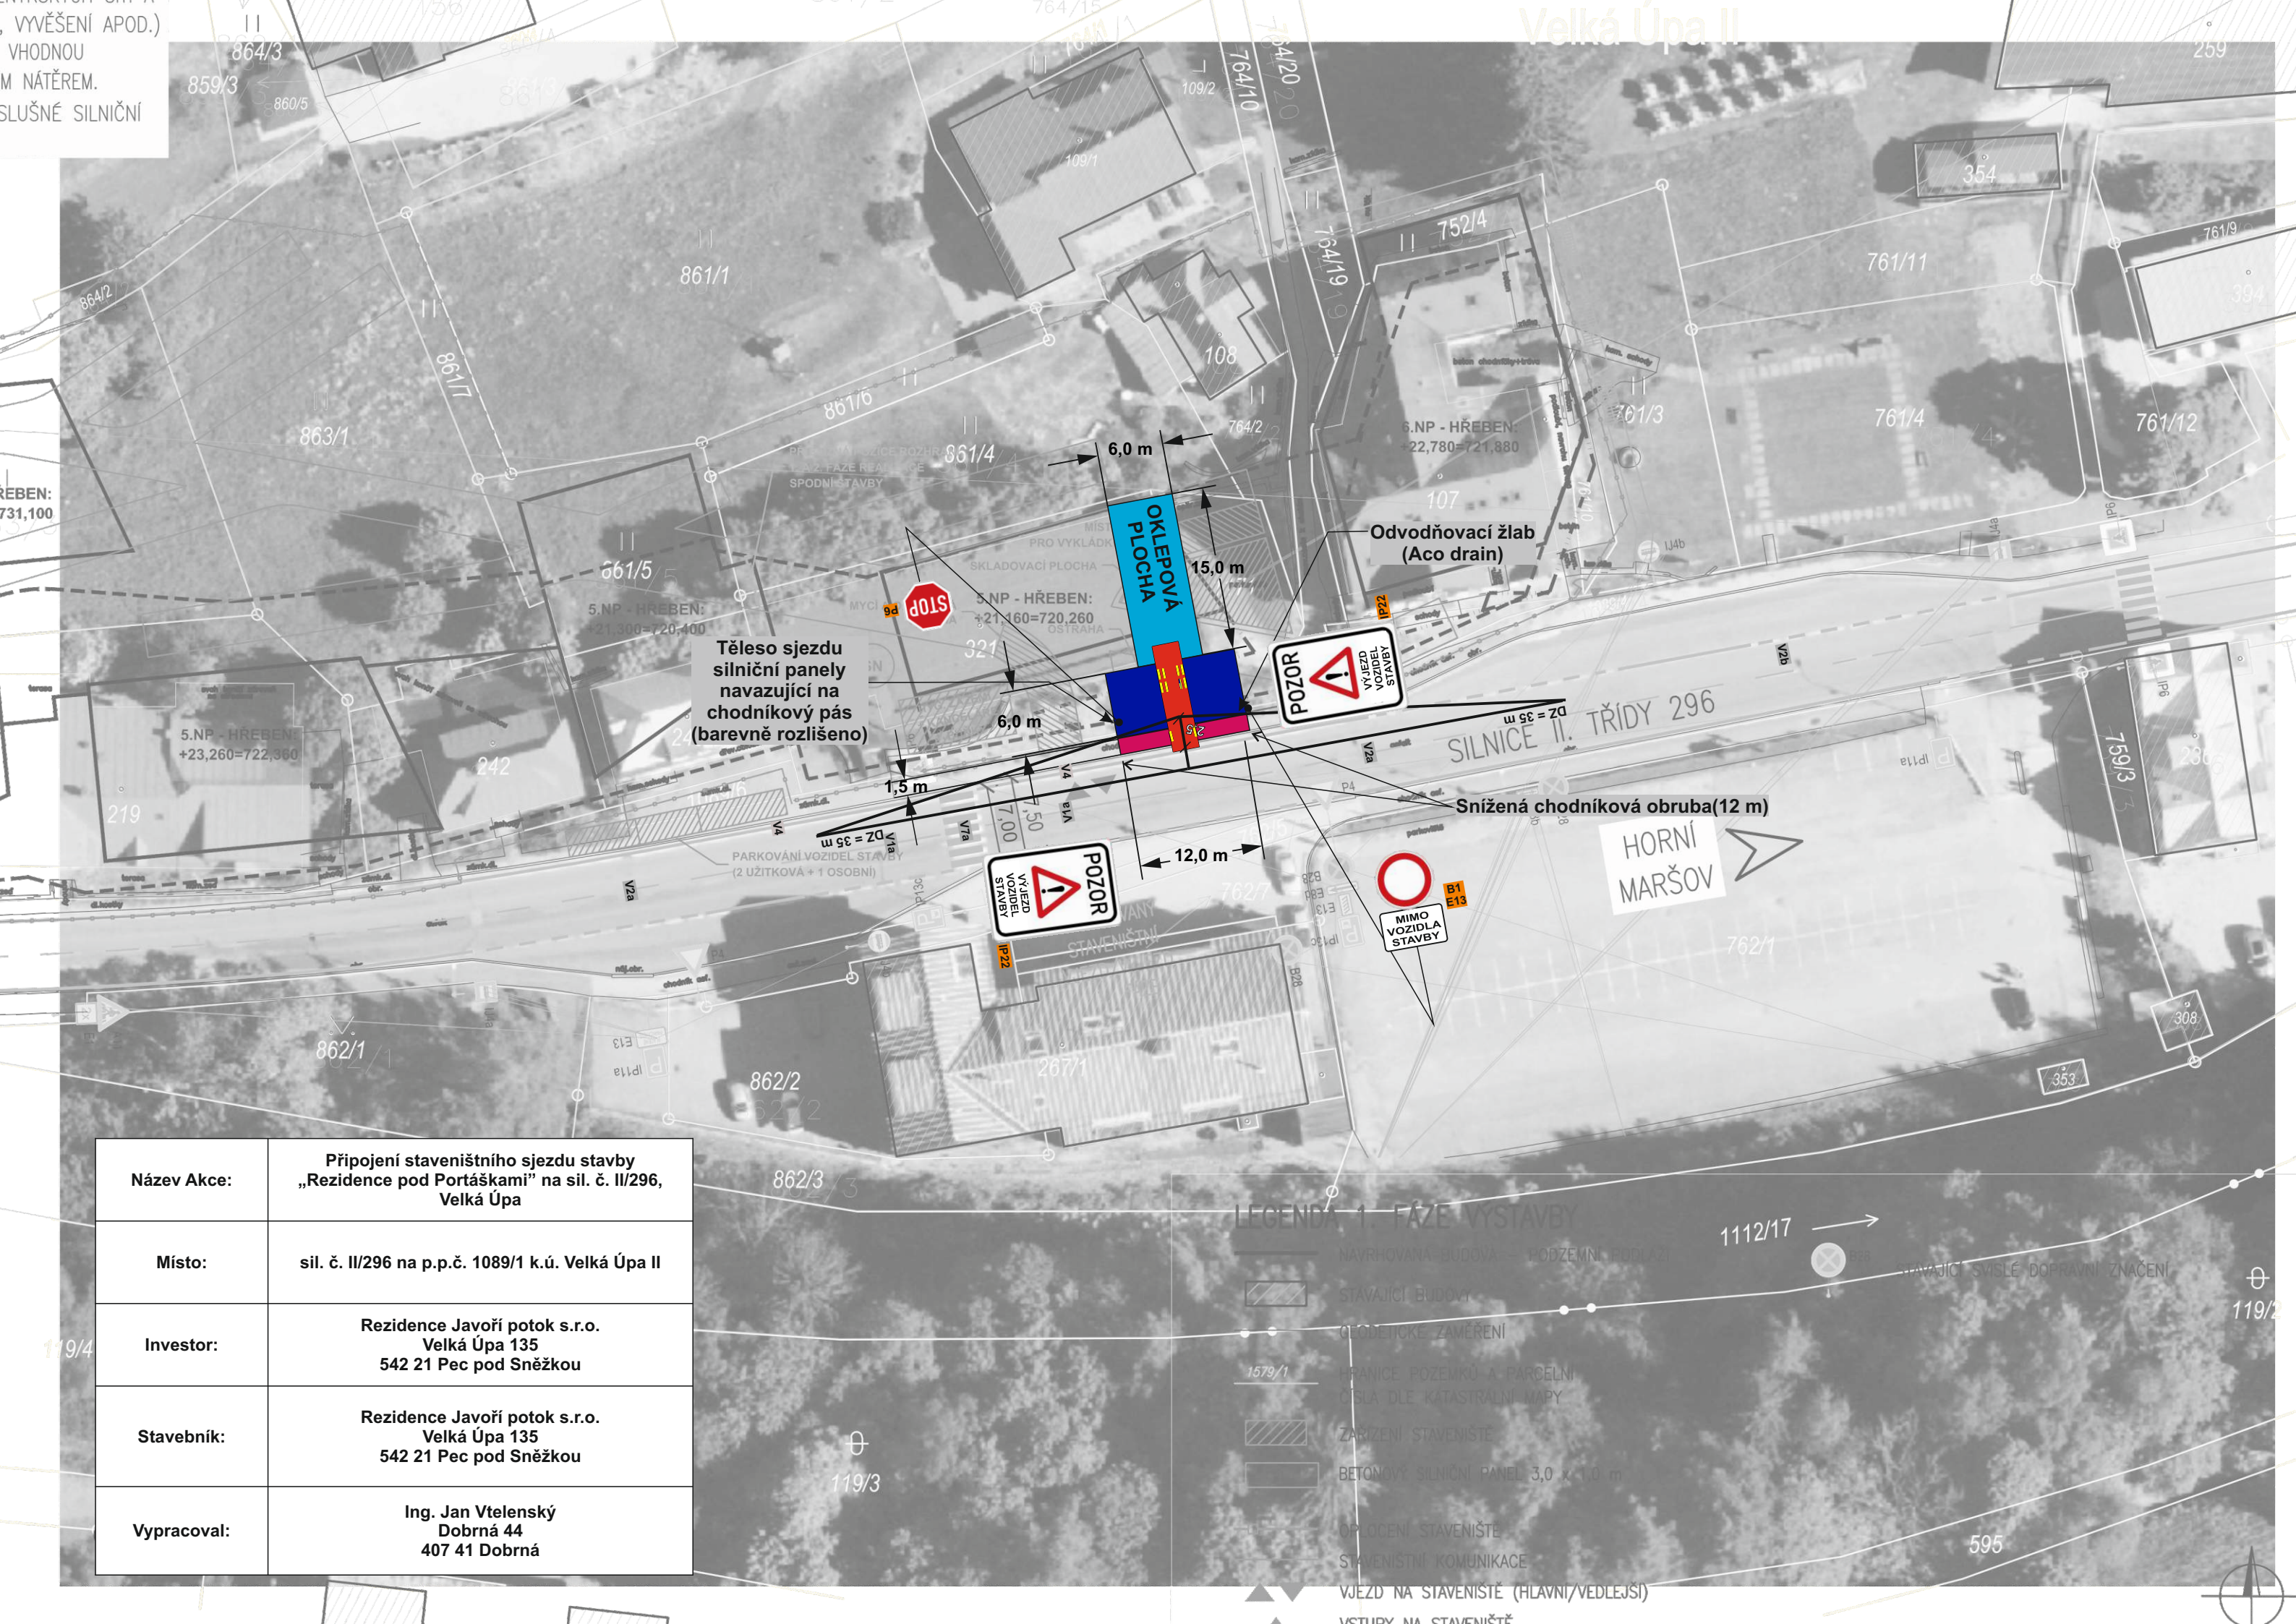

Těleso sjezdu
silniční panely
navazující na
chodníkový pás
(barevně rozlišeno)

Odvodňovací žlab
(Aco drain)

Snížená chodníková obruba(12 m)

HORNÍ
MARŠOV

Název Akce:	Připojení staveništního sjezdu stavby „Rezidence pod Portáškami” na sil. č. II/296, Velká Úpa
Místo:	sil. č. II/296 na p.p.č. 1089/1 k.ú. Velká Úpa II
Investor:	Rezidence Javoří potok s.r.o. Velká Úpa 135 542 21 Pec pod Sněžkou
Stavebník:	Rezidence Javoří potok s.r.o. Velká Úpa 135 542 21 Pec pod Sněžkou
Vypracoval:	Ing. Jan Vtelenský Dobrná 44 407 41 Dobrná

LEGENDA 1. FÁZE VYSTAVBY

- NAVRHOVANÁ BUDOVA – PODZEMNÍ PODLAŽÍ
- STAVAJÍCÍ BUDOVA
- GEODETICKÉ ZAMĚŘENÍ
- HRANICE POZEMKŮ A PARCELNI ČÍSLA DLE KATASTRÁLNÍ MAPY
- ZARÍZENÍ STAVENIŠTĚ
- BETONOVÝ SILNIČNÍ PANEĽ 3,0 x 1,0 m
- OPLOČENÍ STAVENIŠTĚ
- STAVENIŠTNÍ KOMUNIKACE
- VJEZD NA STAVENIŠTĚ (HLAVNÍ/VEDLEJŠÍ)
- VSTUPY NA STAVENIŠTĚ
- STAVAJÍCÍ SVISLÉ DOPRAVNÍ ZNAČENÍ