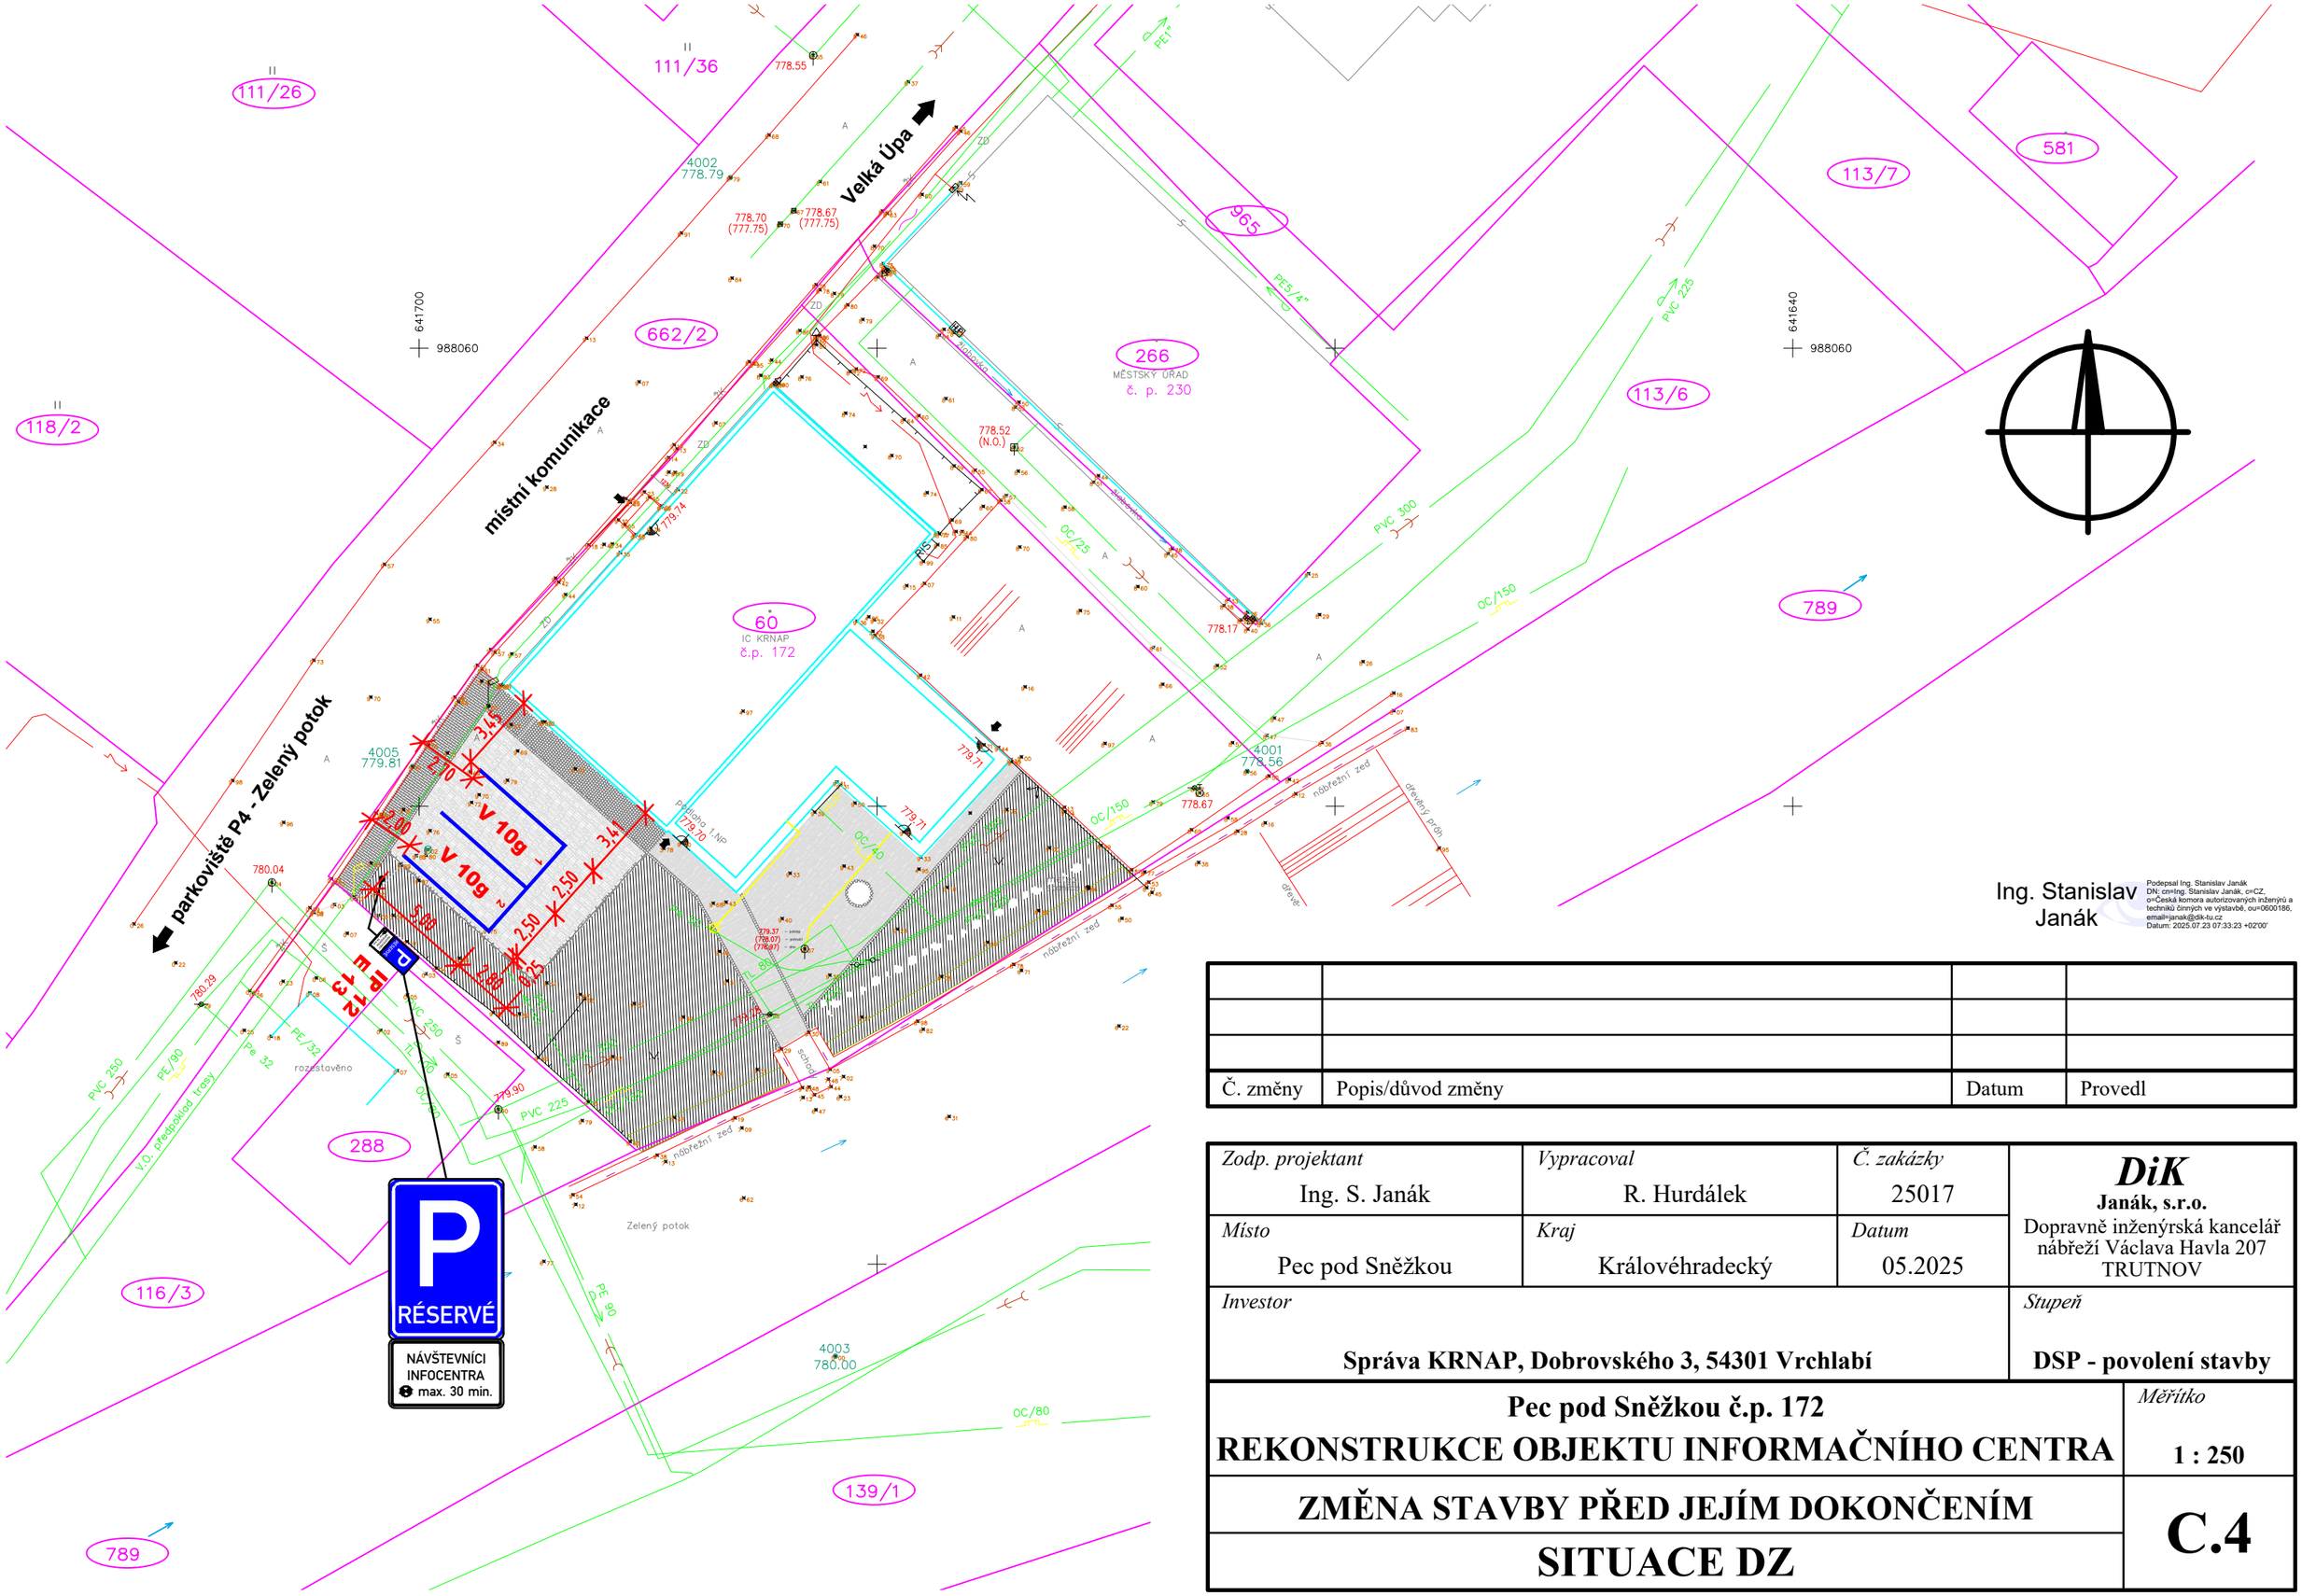
Velká Úpa
místní komunikace
parkoviště P4 - Zelený potok
Zelený potok
111/26
111/36
118/2
662/2
266
MĚSTSKÝ ÚŘAD
č. p. 230
60
IC KRNAP
č.p. 172
965
113/7
581
113/6
789
288
116/3
139/1
641700
988060
641640
4002
778.79
4005
779.81
4001
778.56
4003
780.00
778.55
778.70
(777.75)
778.67
(777.75)
778.52
(N.O.)
778.17
779.14
779.71
779.70
779.90
780.04
780.29
V 109
V 109
P
RÉSERVÉ
NÁVŠTEVNÍCI
INFOCENTRA
max. 30 min.
PE 100 d 125
PE 32
PE/32
PE/90
PVC 250
PVC 225
PVC 300
OC/25
OC/40
OC/150
OC/80
PE/100
PE 100
PE 90
PE1"
PE5/4"
V.O. předpokládá trasy
rozestavěno
nábřežní zeď
dřevěný prvk
dřevěné
Příloha 1.NP
Přístavba
Jednotný
Jednotný
Jednotný