



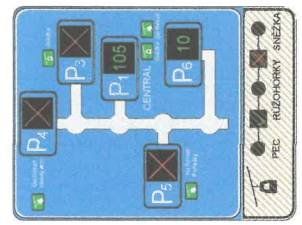

PROMĚNNÁ DOPRAVNÍ ZNAČKA č. 2 - (před TS)

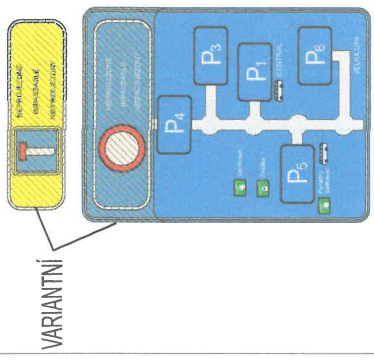

DOPRAVNÍ ZNAČKA č.1




Proměnná dopravní značka č.5
před odbočkou na P3 (u mostu)

Proměnná dopravní značka č.4
(u policie)

Proměnná dopravní značka č.3
u hotelu atlas


Proměnná dopravní
značka č.2
před TS (č.p. 333)

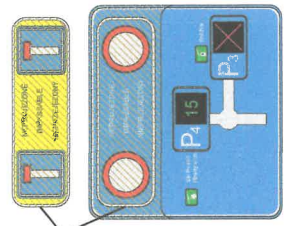


PROMĚNNÁ DOPRAVNÍ ZNAČKA č. 5 - (most)

VARIANTNÍ

PROMĚNNÁ DOPRAVNÍ ZNAČKA č. 4 - (u policie)

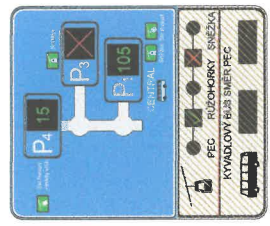

PROMĚNNÁ DOPRAVNÍ ZNAČKA č. 3 - (u hotelu atlas)

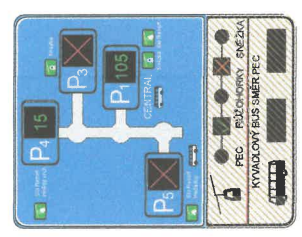


Pevná dopravní
značka č.1
cca u vjezdu do údolí



-možné budoucí rozšíření značky, není součástí žádosti o dotace


Situace

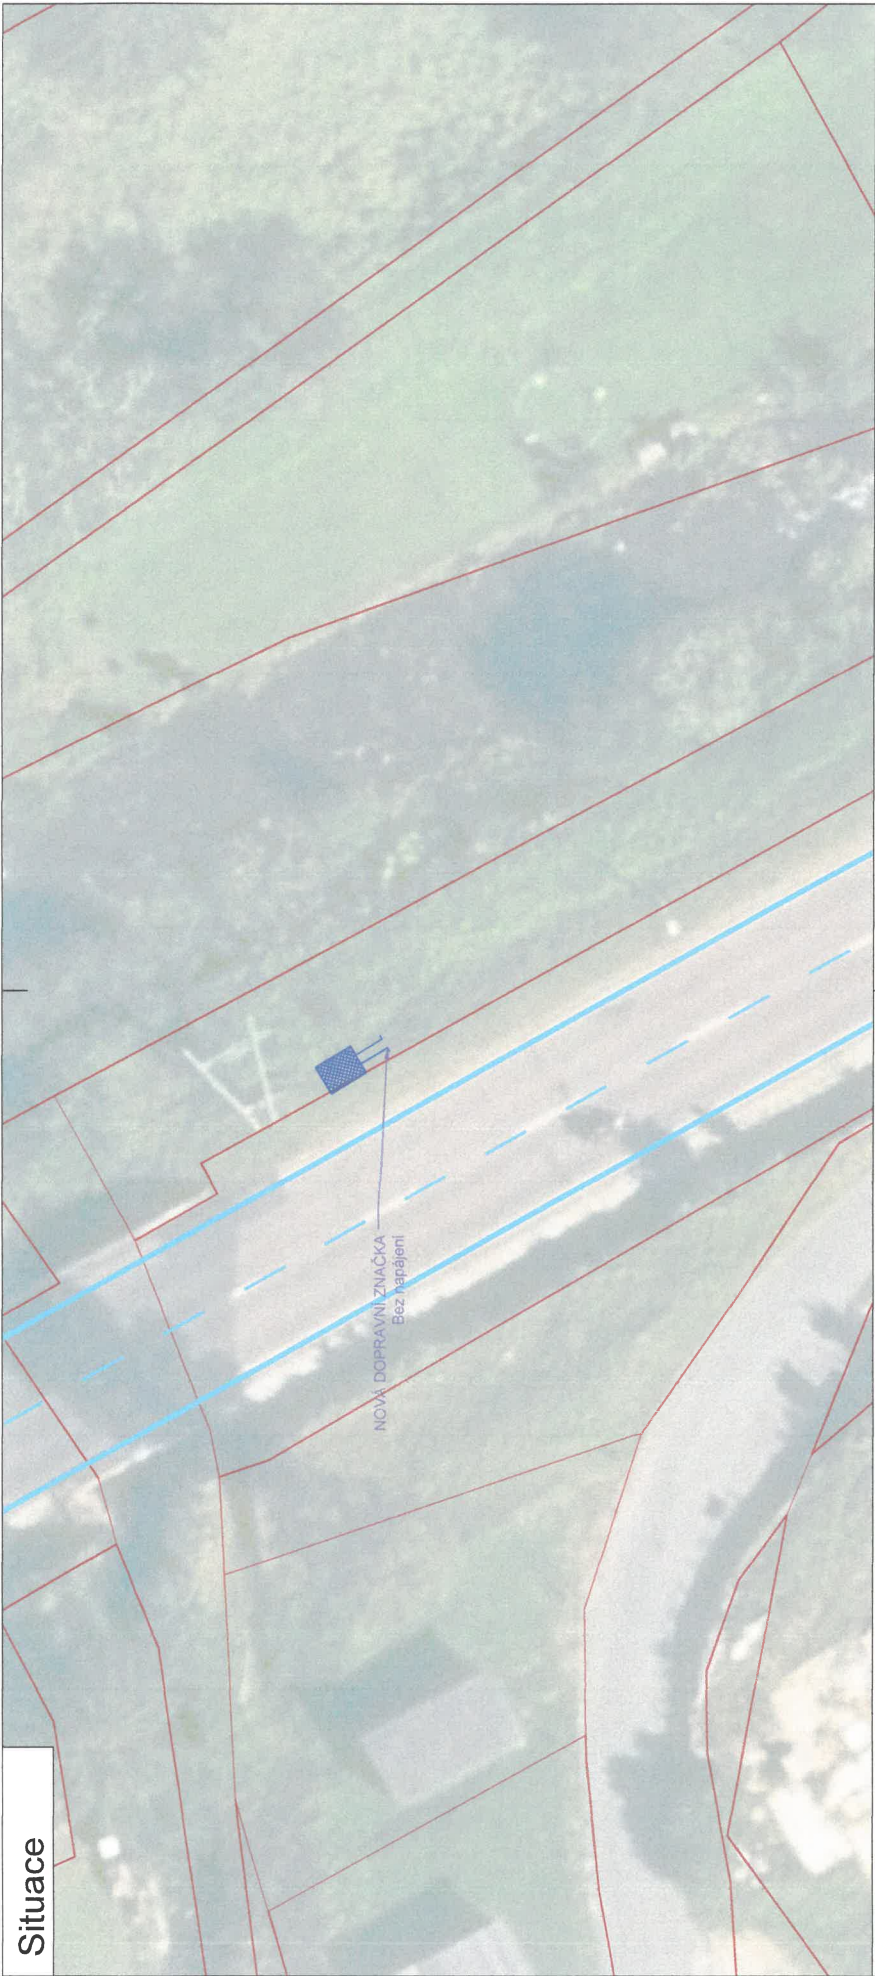

Zásady umístování DZ

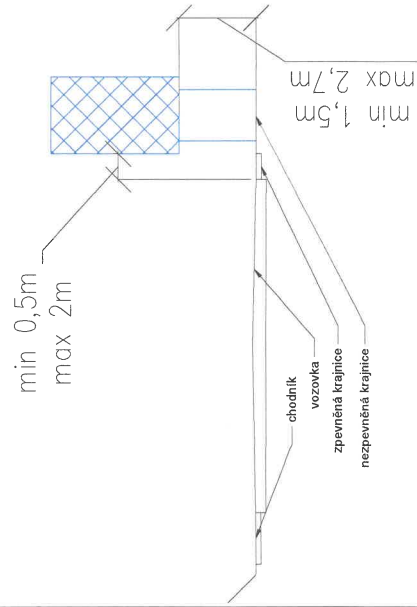


Detail DZ č. 1

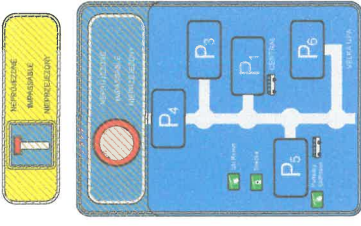


ČÍSLO REVIZE	DATUM REVIZE	POPIS REVIZE
2.	####	####
1.	####	####

GENERALNÍ PROJEKTANT	PROJEKCE DOPRAVNÍ FILIP s.r.o. Svermova 1338, 413 01 Roudnice nad Labem tel.: 416 831 824 IČO: 28714792, DIČ: CZ28714792 HLP: Ing. Josef Filip, Ph.D.	SOUDANOVÝ SYSTÉM S ÚJER VÝŠKOVÝ SYSTÉM B.P.V.	OTISK RUKOPIŠTĚ
Investor:	Město Pec pod Sněžkou		
KÚ:	Pec pod Sněžkou, Velká Úpa I, Velká Úpa II		
Zodpovědný projektant:	Ing. Josef Filip, Ph.D., Ing. Jiří Průša		
Vypracoval:	Ing. Jiří Průša, Filip Mareček		
Datum:	04/2025	Číslo zakázky: 24-031	Formát A4: 2
Zakázka:	PEC POD SNĚŽKOU - PROJEKT STANOVENÍ NAVIGAČNÍHO SYSTÉMU PARKOVIŠTĚ		
Příloha:	SITUACE DOPRAVNÍHO ZNAČENÍ - lokalita 1 (údolí)		
Stupeň:	PSDZ	Měřítko:	1:250
Paré:		Číslo přílohy:	C.4.1


Situace

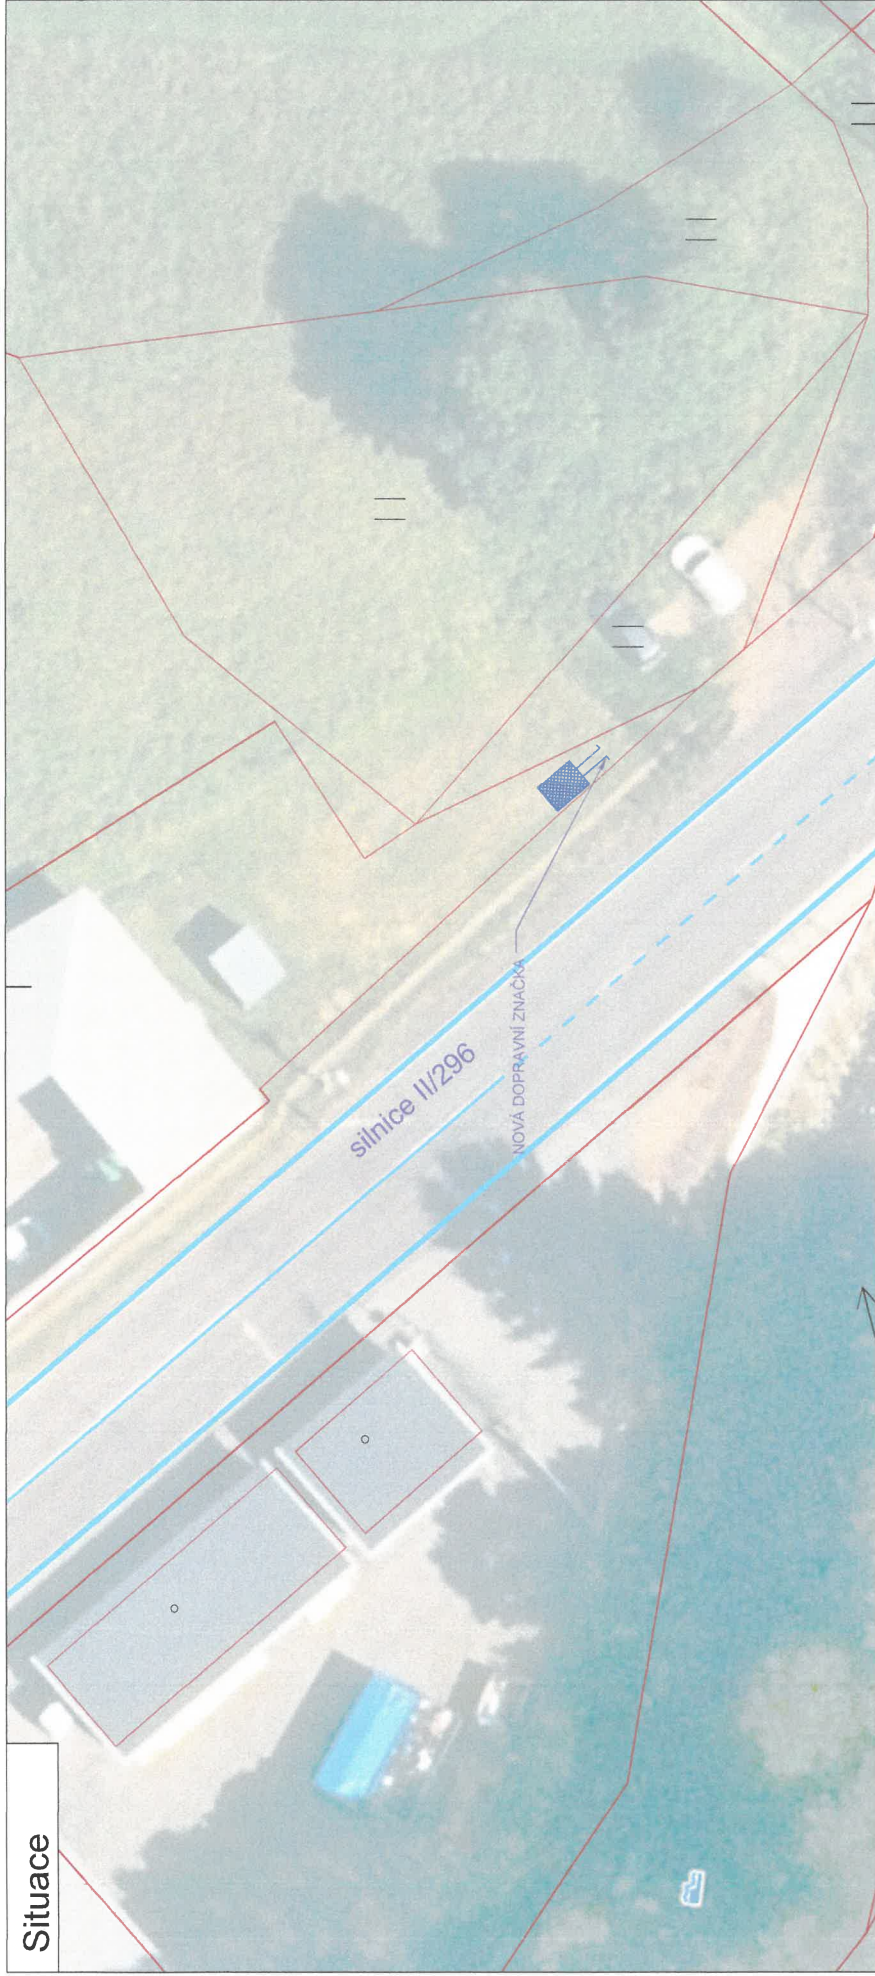

Zásady umístování DZ

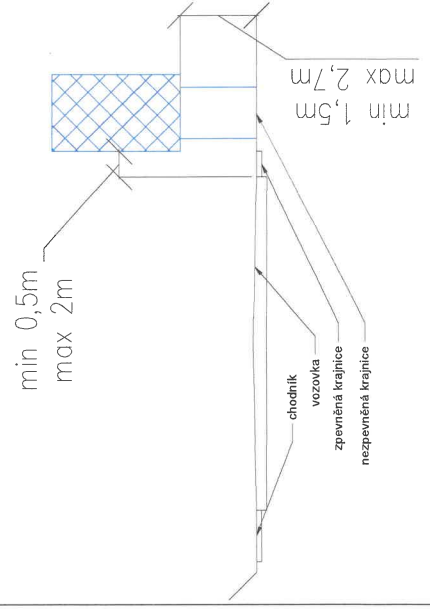


Detail DZ č. 2

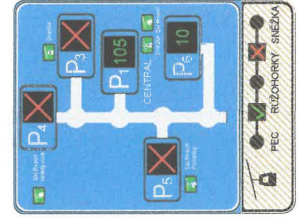


-možné budoucí rozšíření
značky

ČÍSLO REVIZE		DATUM REVIZE		POPIS REVIZE	
2. ###		###		###	
1. ###		###		###	
GENERALNÍ PROJEKTANT: PROJEKCE DOPRAVNÍ FILIP s.r.o. Švermova 1338, 413 01 Roudnice nad Labem tel.: 416 831 824 IČO: 28714792, DIČ: CZ28714792 HLP: Ing. Josef Filip, Ph.D.					
SOUHRNNÝ SYSTÉM LITIK VÝŠKOVÝ SYSTÉM B.P.V.					
OTRKOVÁ ZNAČKA					
INVESTOR: Město Pec pod Sněžkou KÚ: Pec pod Sněžkou, Velká Úpa I, Velká Úpa II					
ZODPOVĚDNÝ PROJEKTANT: Ing. Josef Filip, Ph.D., Ing. Jiří Průša VYPRACOVAL: Ing. Jiří Průša, Filip Mareček					
PROJEKCE DOPRAVNÍ					
Datum: 04/2025		Číslo zakázky: 24-031		Formátu A4: 2	
Zakázka: PEC POD SNĚŽKOU - PROJEKT STANOVENÍ NAVIGAČNÍHO SYSTÉMU PARKOVIŠTÍ		Supleť: PSDZ		Měřítka: 1:250	
Příloha: SITUACE DOPRAVNÍHO ZNAČENÍ - lokalita 2 (u TS)		Číslo přílohy: C.4.2		Paré:	


Situace

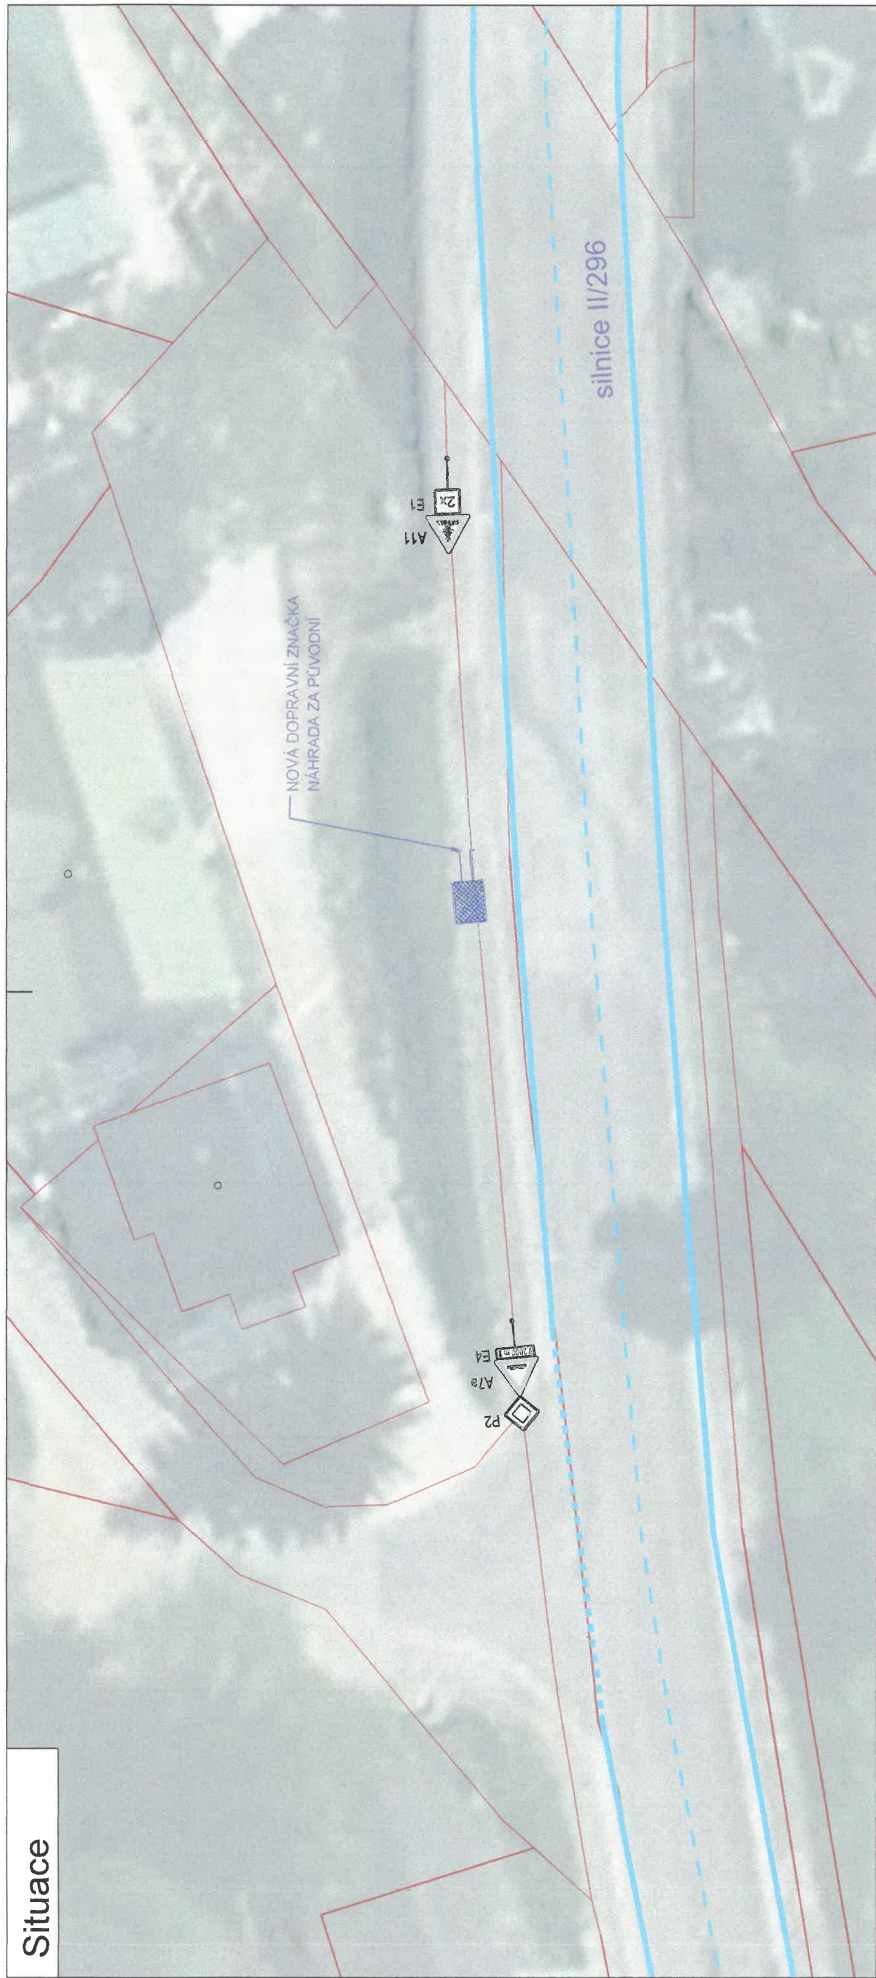

Zásady umístování DZ

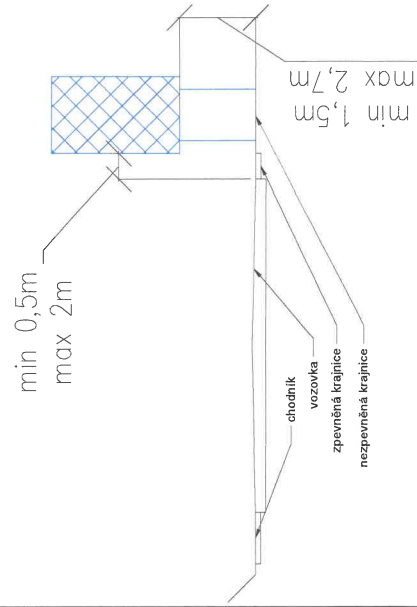

Detail DZ č. 3

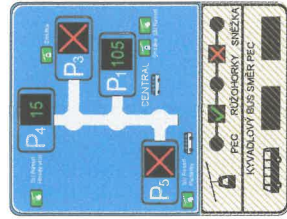

-možné budoucí rozšíření
značky

ČÍSLO REVIZE	DATUM REVIZE	POPIS REVIZE
2.	####	####
1.	####	####


PROJEKCE DOPRAVNÍ FILIP s.r.o. Švermova 1338, 413 01 Roudnice nad Labem tel.: 416 831 824 IČO: 28714792, DIČ: CZ28714792 HIP: Ing. Josef Filip, Ph.D.		OBRÁZKOVÁ
Investor: Město Pec pod Sněžkou KÚ: Pec pod Sněžkou, Velká Úpa I, Velká Úpa II		OBRÁZKOVÁ
Zodpovědný projektant: Ing. Josef Filip, Ph.D., Ing. Jiří Průša Vypracoval: Ing. Jiří Průša, Filip Mareček		
Datum: 04/2025	Číslo zakázky: 24-031	Formát A4: 2
Zakázka:	PEC POD SNĚŽKOU - PROJEKT STANOVENÍ NAVIGAČNÍHO SYSTÉMU PARKOVIŠTÍ	
Příloha:	SITUACE DOPRAVNÍHO ZNAČENÍ - lokalita 3 (U hotelu Atlas)	

Stupeň: PSDZ	Paré:
Měřítka: 1:250	
Číslo přílohy: C.4.3	


Situace



Zásady umístování DZ

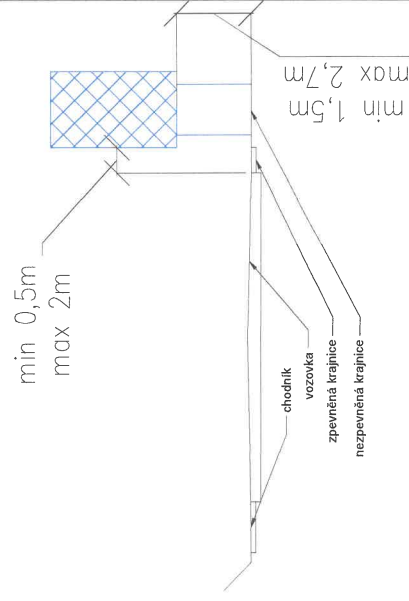

Detail DZ č. 4

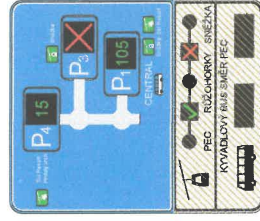

-možné budoucí rozšíření
značky

ČÍSLO REVIZE	DATUM REVIZE	POPIS REVIZE
2.	####	####
1.	####	####

PROJEKCE DOPRAVNÍ FILIP s.r.o. Švermova 1338, 413 01 Roudnice nad Labem tel.: 416 831 824 IČO: 28714792, DIČ: CZ28714792 HIP: Ing. Josef Filip, Ph.D.	OTEKLAČKA SOUŘADNOVÝ SYSTÉM A JINÉ VÝŠKOVÝ SYSTÉM B.P.V.
---	--

Investor:	Město Pec pod Sněžkou
KU:	Pec pod Sněžkou, Velká Úpa I, Velká Úpa II
Zodpovědný projektant:	Ing. Josef Filip, Ph.D., Ing. Jiří Průša
Vypracoval:	Ing. Jiří Průša, Filip Mareček
Datum:	04/2025
Číslo zakázky:	24-031
Formát A4:	2

Supeň:	PSDZ
Měřítko:	1:250
Číslo přílohy:	C.4.4



PROJEKCE DOPRAVNÍ ZNAKOVATEL ČÁSTI	SITUACE DOPRAVNÍHO ZNAČENÍ - lokalita 4 (u policie)
--	---

Situace



Zásady umístování DZ

Detail DZ č. 5

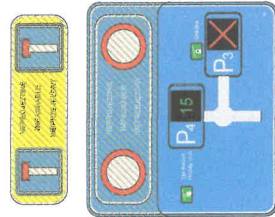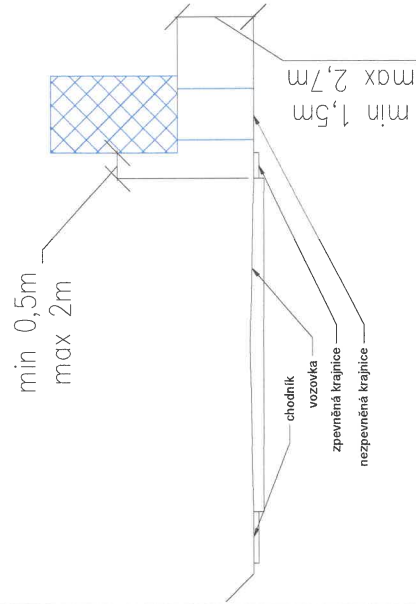

-možné budoucí rozšíření značky

ČÍSLO REVIZE	DATUM REVIZE	POPIS REVIZE
2.	####	####
1.	####	####

GENERALNÍ PROJEKTANT	PROJEKCE DOPRAVNÍ FILIP s.r.o. Švermova 1338, 413 01 Roudnice nad Labem tel.: 416 831 824 IČO: 28714792, DIČ: CZ28714792 HIP: Ing. Josef Filip, Ph.D.	ODKUD JEDNOZNAČKOVÝ SYSTÉM S JEDNÝM VÝSTUPNÍM SYSTÉM B.P.V.	OTVÍRACÍ KAPKA
Investor:	Město Pec pod Sněžkou		
KÚ:	Pec pod Sněžkou, Velká Úpa I, Velká Úpa II		
Zodpovědný projektant:	Ing. Josef Filip, Ph.D., Ing. Jiří Průša		
Vypracoval:	Ing. Jiří Průša, Filip Mareček		
Datum:	04/2025	Číslo zakázky: 24-031	Formát A4: 2
Zakázka:	PEC POD SNĚŽKOU - PROJEKT STANOVENÍ NAVIGAČNÍHO SYSTÉMU PARKOVIŠTÍ		
Příloha:	SITUACE DOPRAVNÍHO ZNAČENÍ - lokalita 5 (most)		

Supern:	PSDZ
Měřítko:	1:250
Číslo přílohy:	C.4.5

PROJEKCE DOPRAVNÍ
