

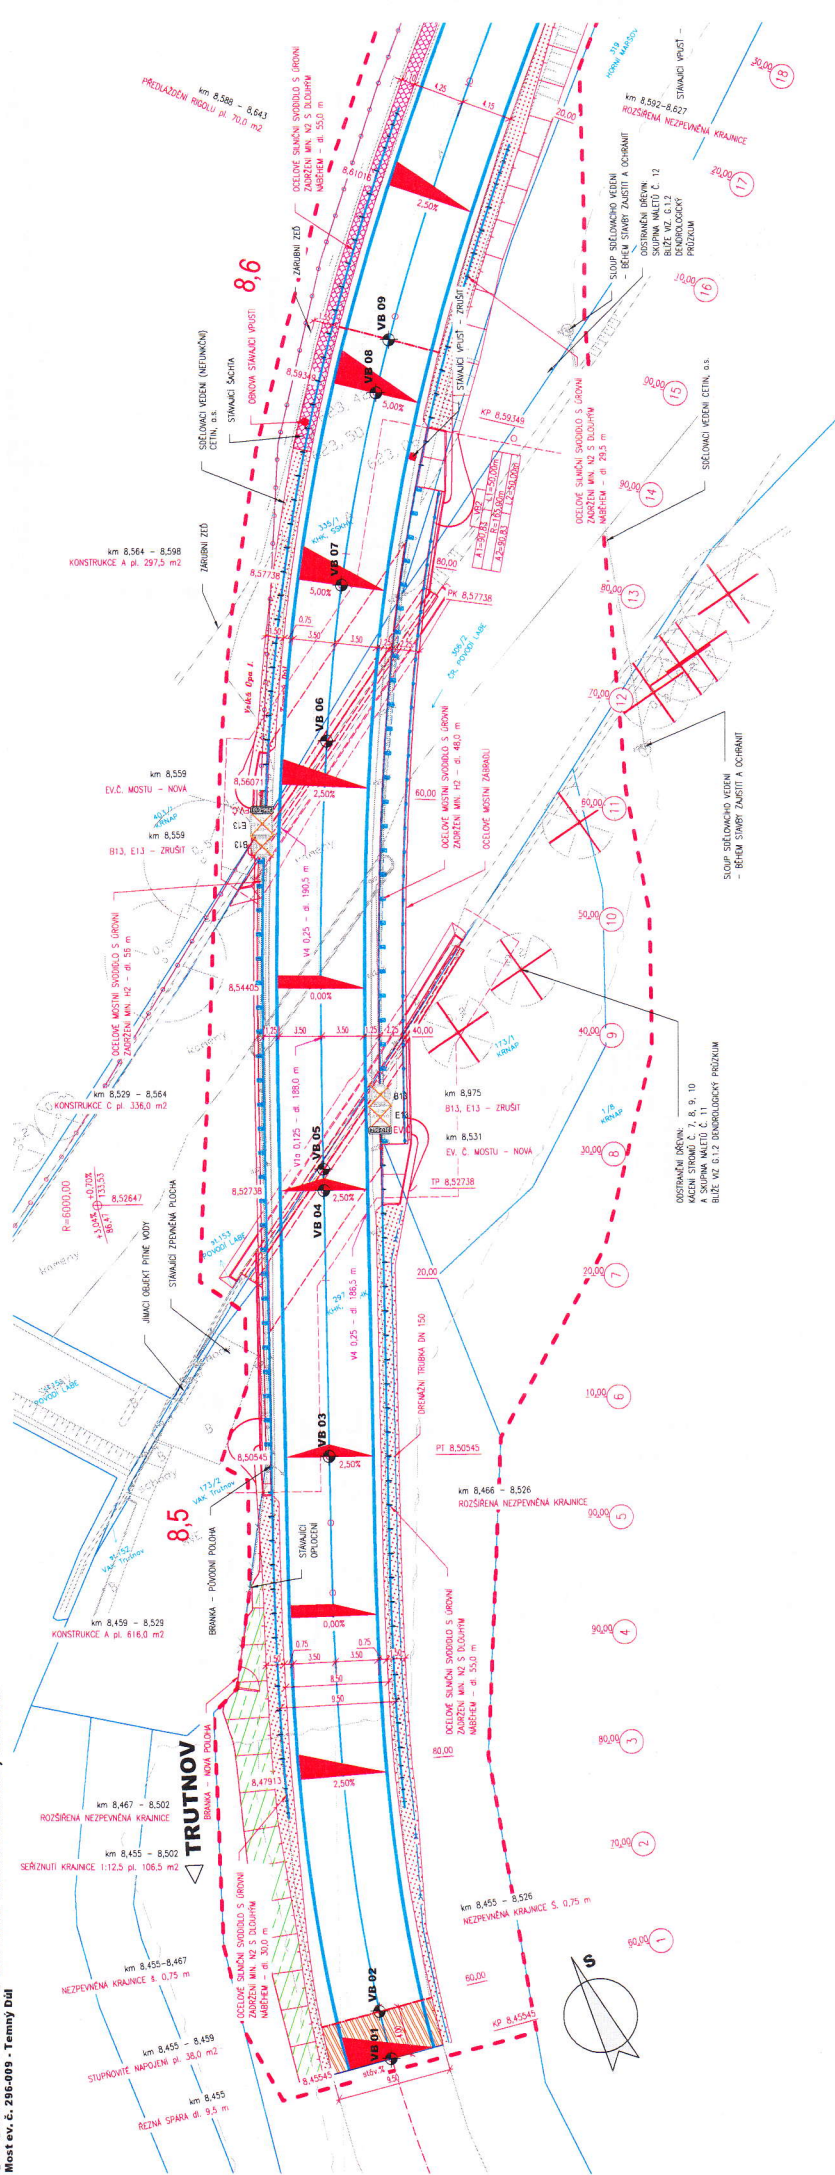


SITUAČNÍ VÝKRES POZEMNÍ KOMUNIKACE; M1:250

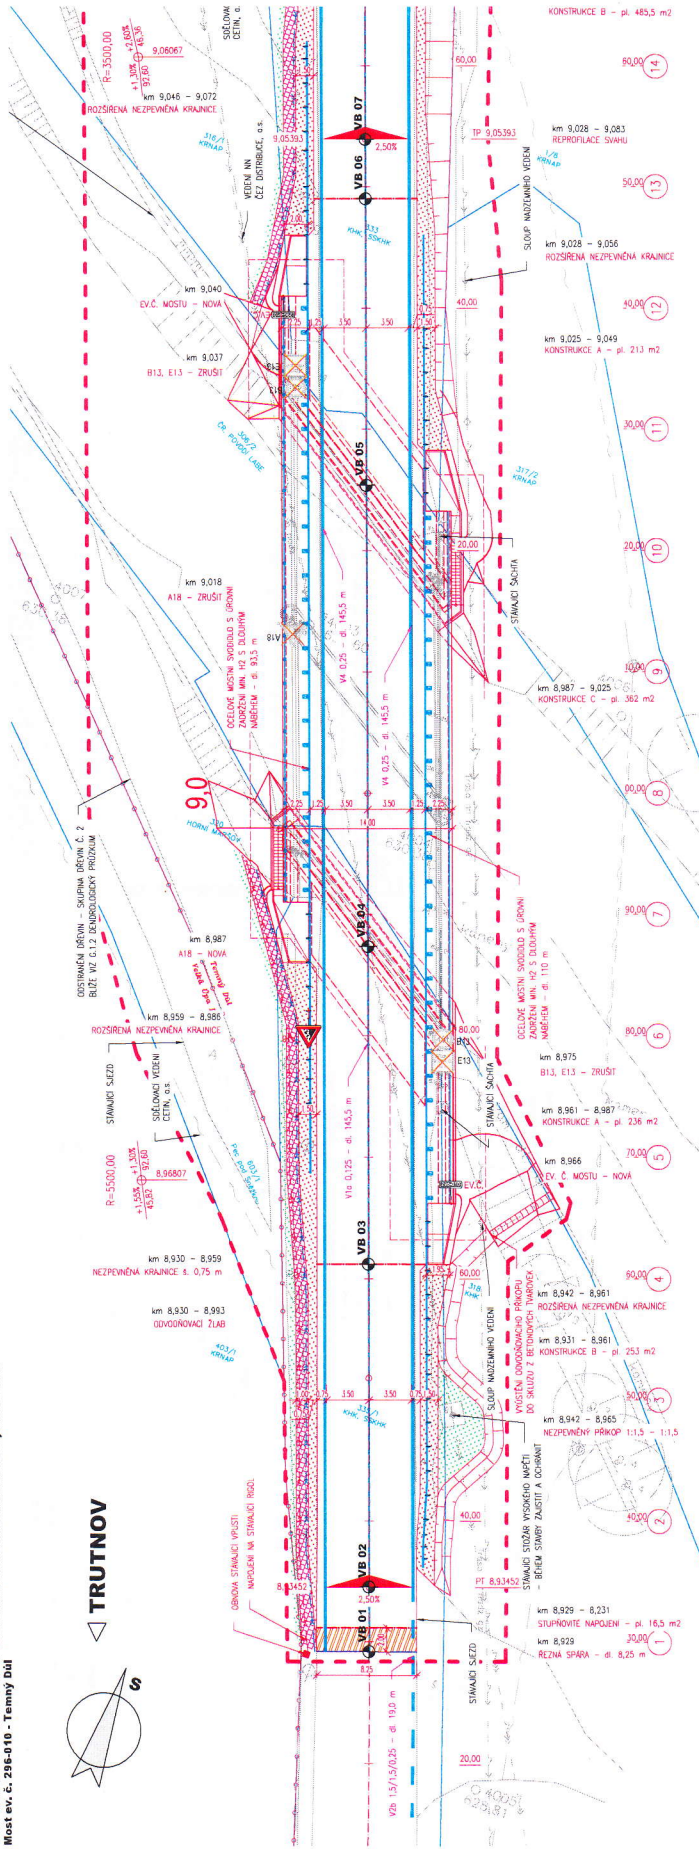

SITUAČNÍ VÝKRES POZEMNÍ KOMUNIKACE; M1-250 Most ev. č. 296-010 - Těmý Důl

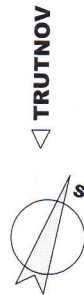

LEGENDA PLOCH

SITUAČNÍ VÝKRES POZEMNÍ KOMUNIKACE; M1:250
Most ev. č. 298-011 - Temný Dál

